

字の区域の変更について

土地改良法（昭和24年法律第195号）による土地改良事業（経営体育成基盤整備事業 第二国分東地区）の施行に伴い、別紙のとおり字の区域を変更したいので、地方自治法（昭和22年法律第67号）第260条第1項の規定により、議会の議決を求める。

令和5年11月28日提出

霧島市長 中 重 真 一


（提案理由）

土地改良事業（経営体育成基盤整備事業（中山間地域型）第二国分東地区 上之段換地区）の施行に伴い、字界の不整形が生じたので、これを整理するため、字の区域の変更をしようとするものである。

(経営体育成基盤整備事業 (中山間地域型) 第二国分東地区 上之段換地区)

変更後		左に包括される区域		
大字名	字 名	大字名	字 名	地 番
国分 上之段	前田	国分 上之段	道添	21の1、21の2、22、23の1、24の1、25、 27の1、31の1、31の3、34
				上記の区域に隣接介在する道路、水路で ある市有地の全部
	山下		宮前	52の5
				字山下49に隣接する道路の全部

# 位置図

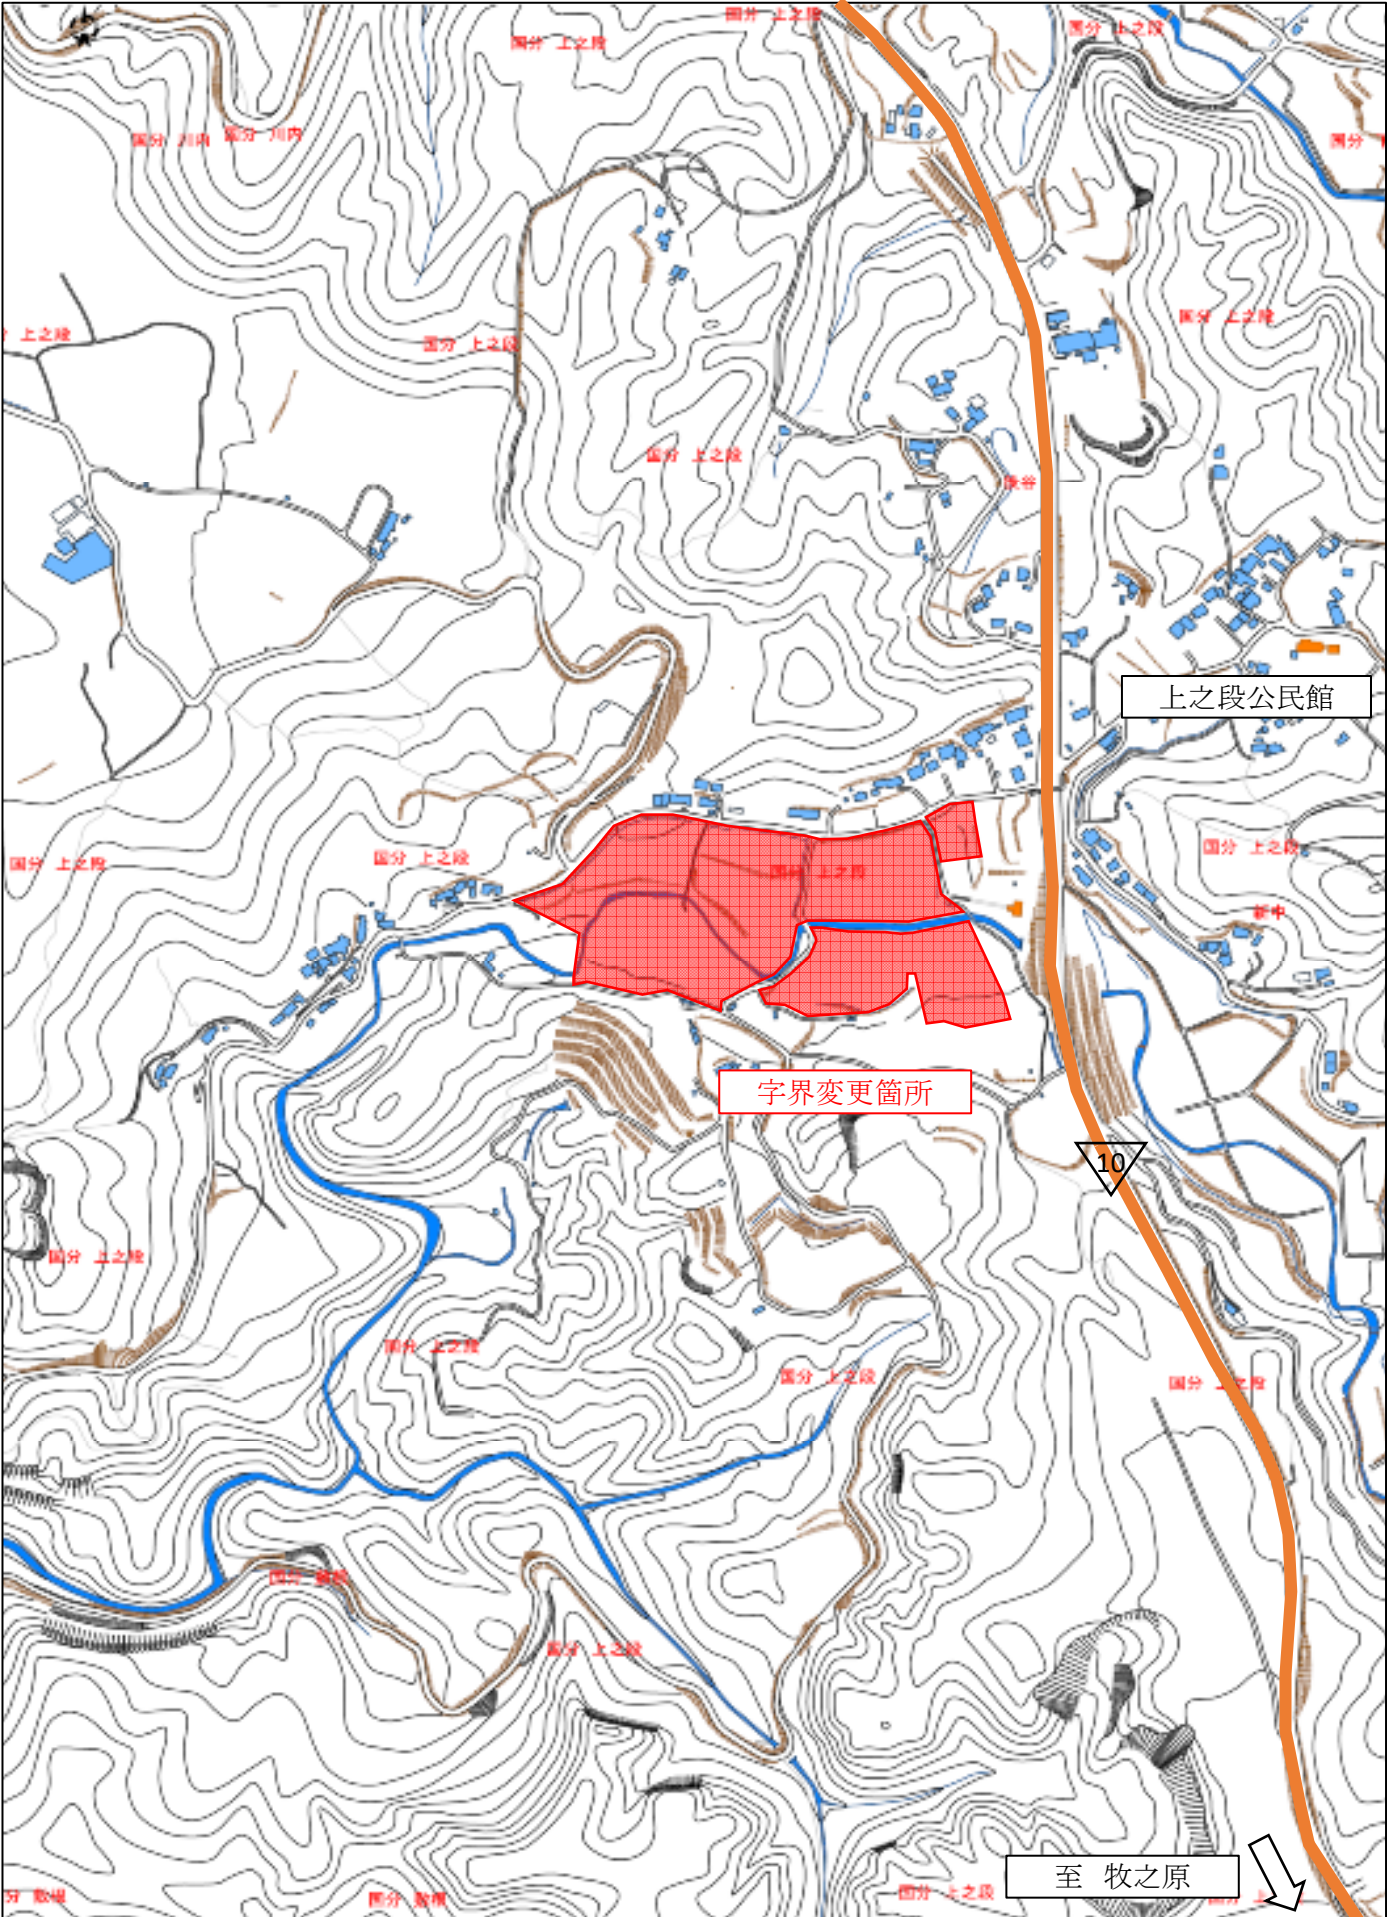


# 經營体育成基盤整備事業（中山間地域型）第二国分東地区 上之段換地区 字区域変更図 S=1:1000

霧島市 大字国分上之段


旧字 新中

N

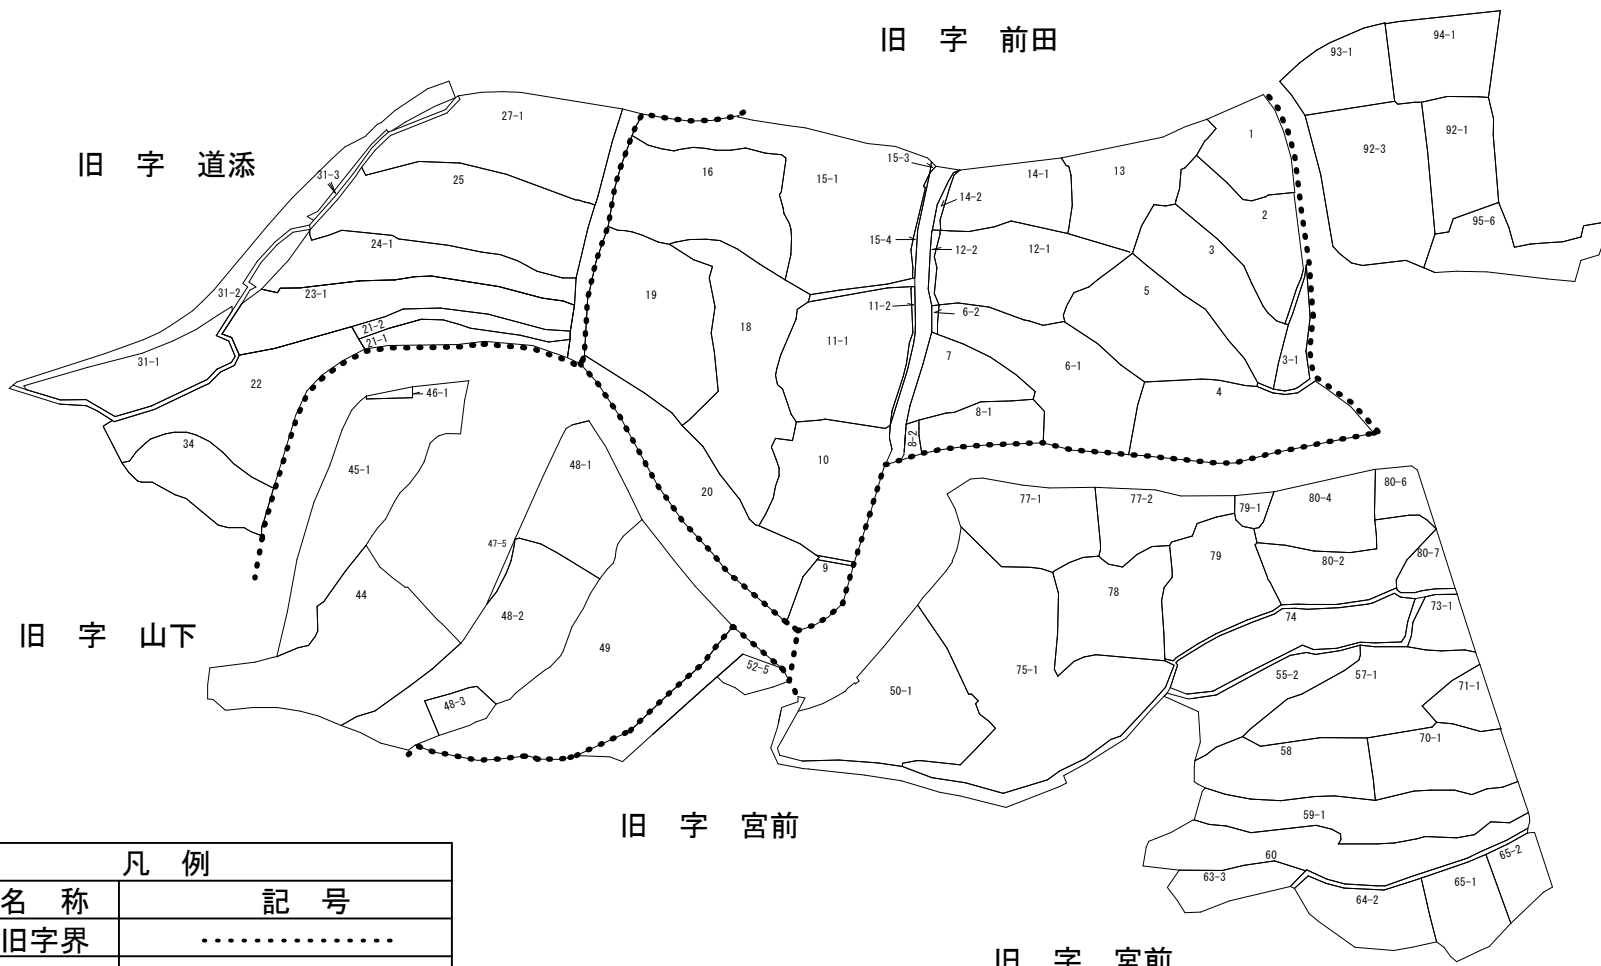

凡例	
名称	記号
旧字界	.....
旧字名	前田, 道添, 新中, 山下, 宮前

# 経営体育成基盤整備事業（中山間地域型）第二国分東地区 上之段換地区 字区域変更図 S=1:1000

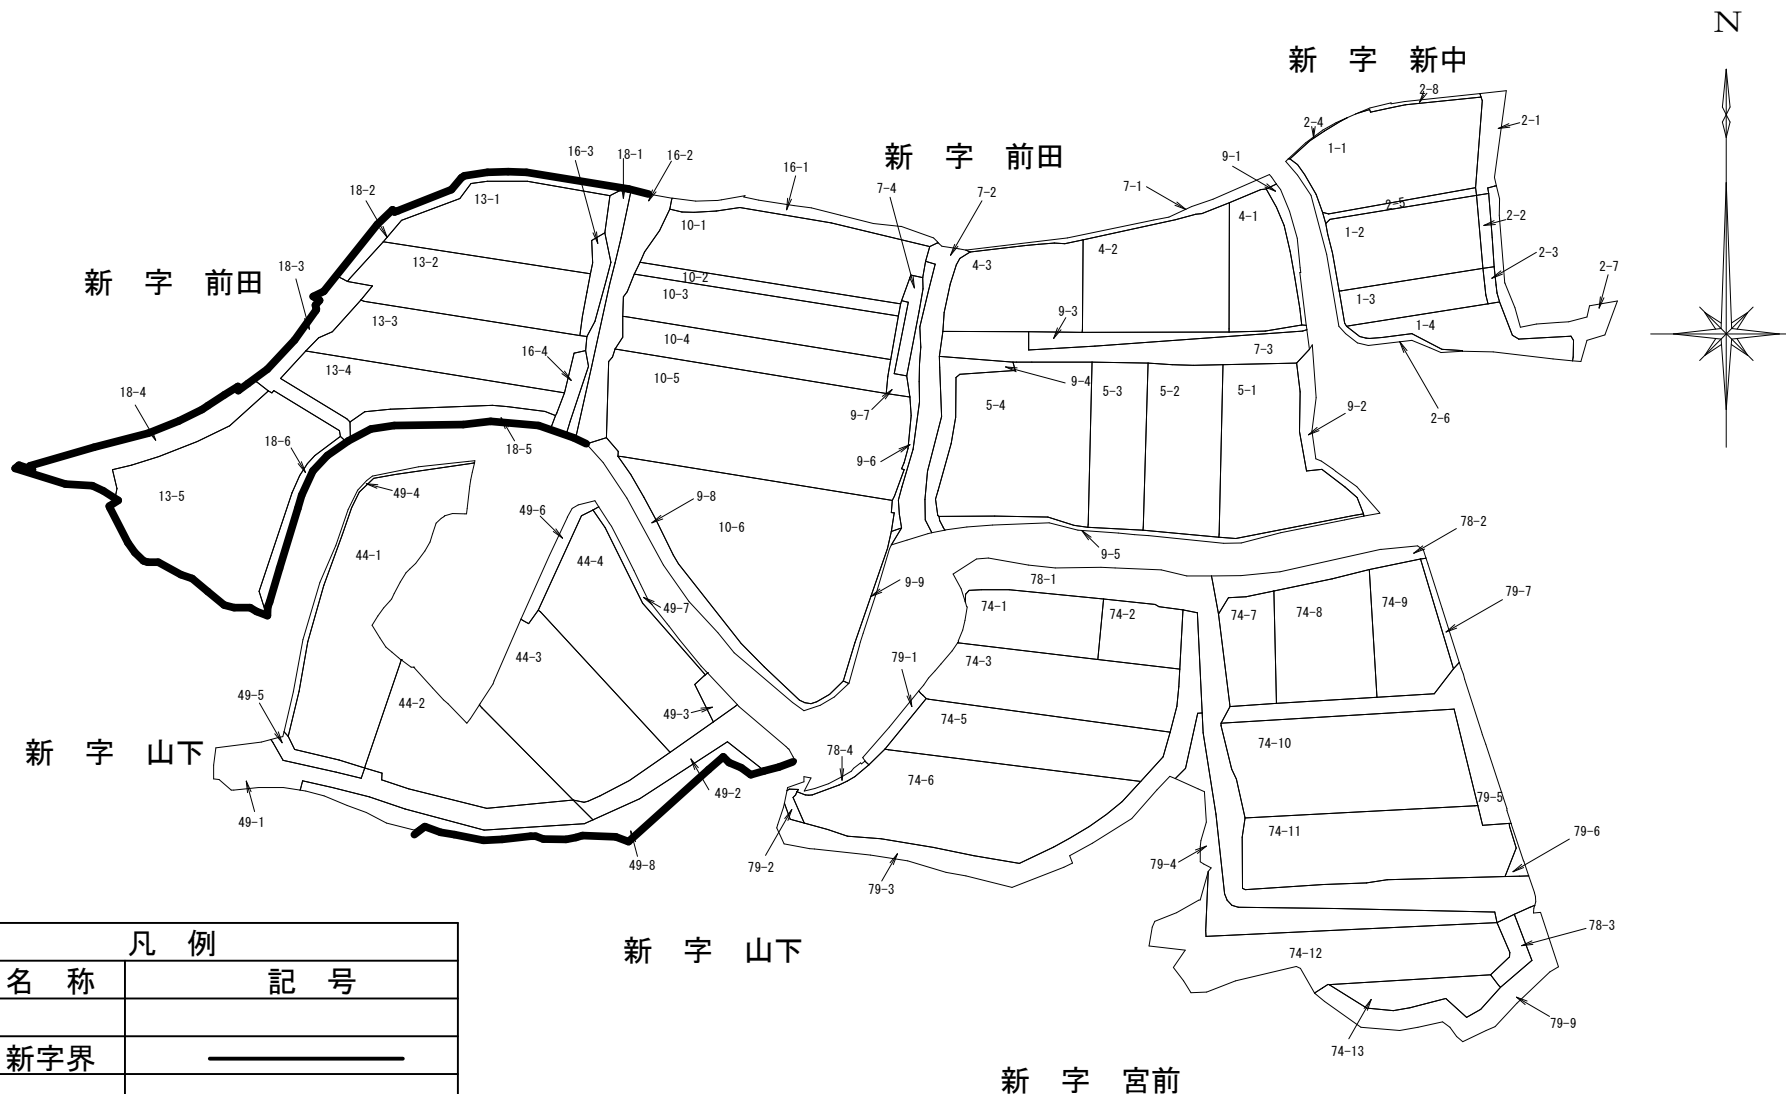


凡 例	
名 称	記 号
新字界	—————
新字名	前田, 新中, 山下, 宮前

# 経営体育成基盤整備事業（中山間地域型）第二国分東地区 上之段換地区 字区域変更図 S=1:1000

霧島市 大字国分上之段

旧字 新中  
新字 新中

N

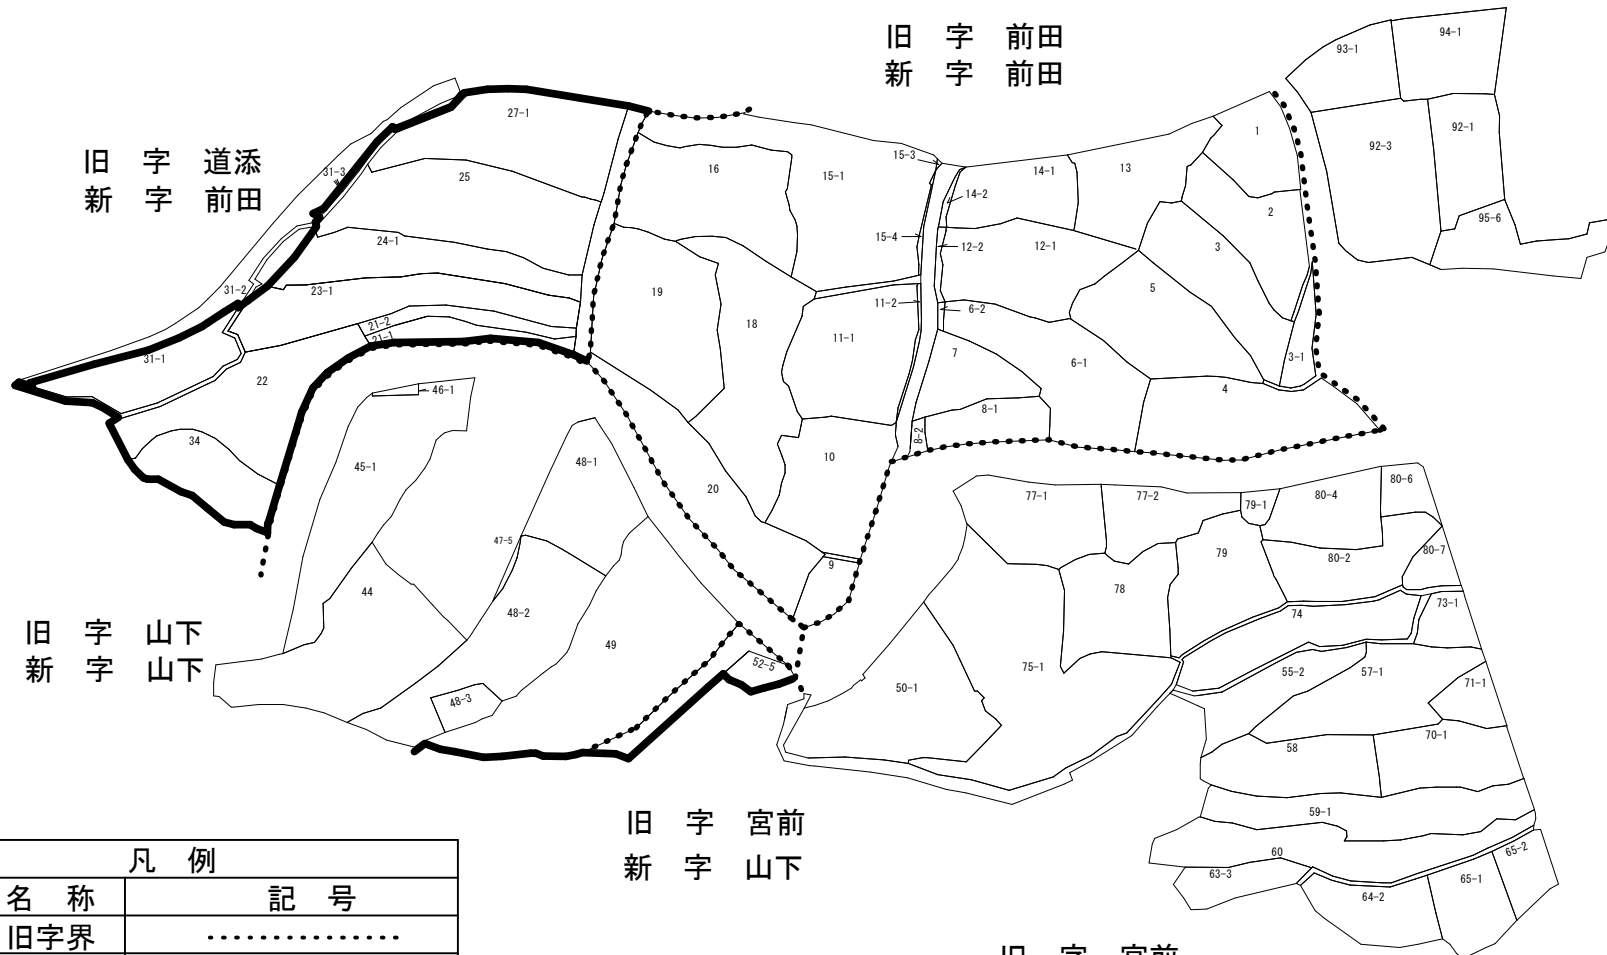


凡例	
名称	記号
旧字界	.....
新字界	—————
旧字名	前田, 道添, 新中, 山下, 宮前
新字名	前田, 新中, 山下, 宮前

# 経営体育成基盤整備事業（中山間地域型）第二国分東地区 上之段換地区 字区域変更図 S=1:1000

霧島市 大字国分上之段

旧字 新中  
新字 新中

N

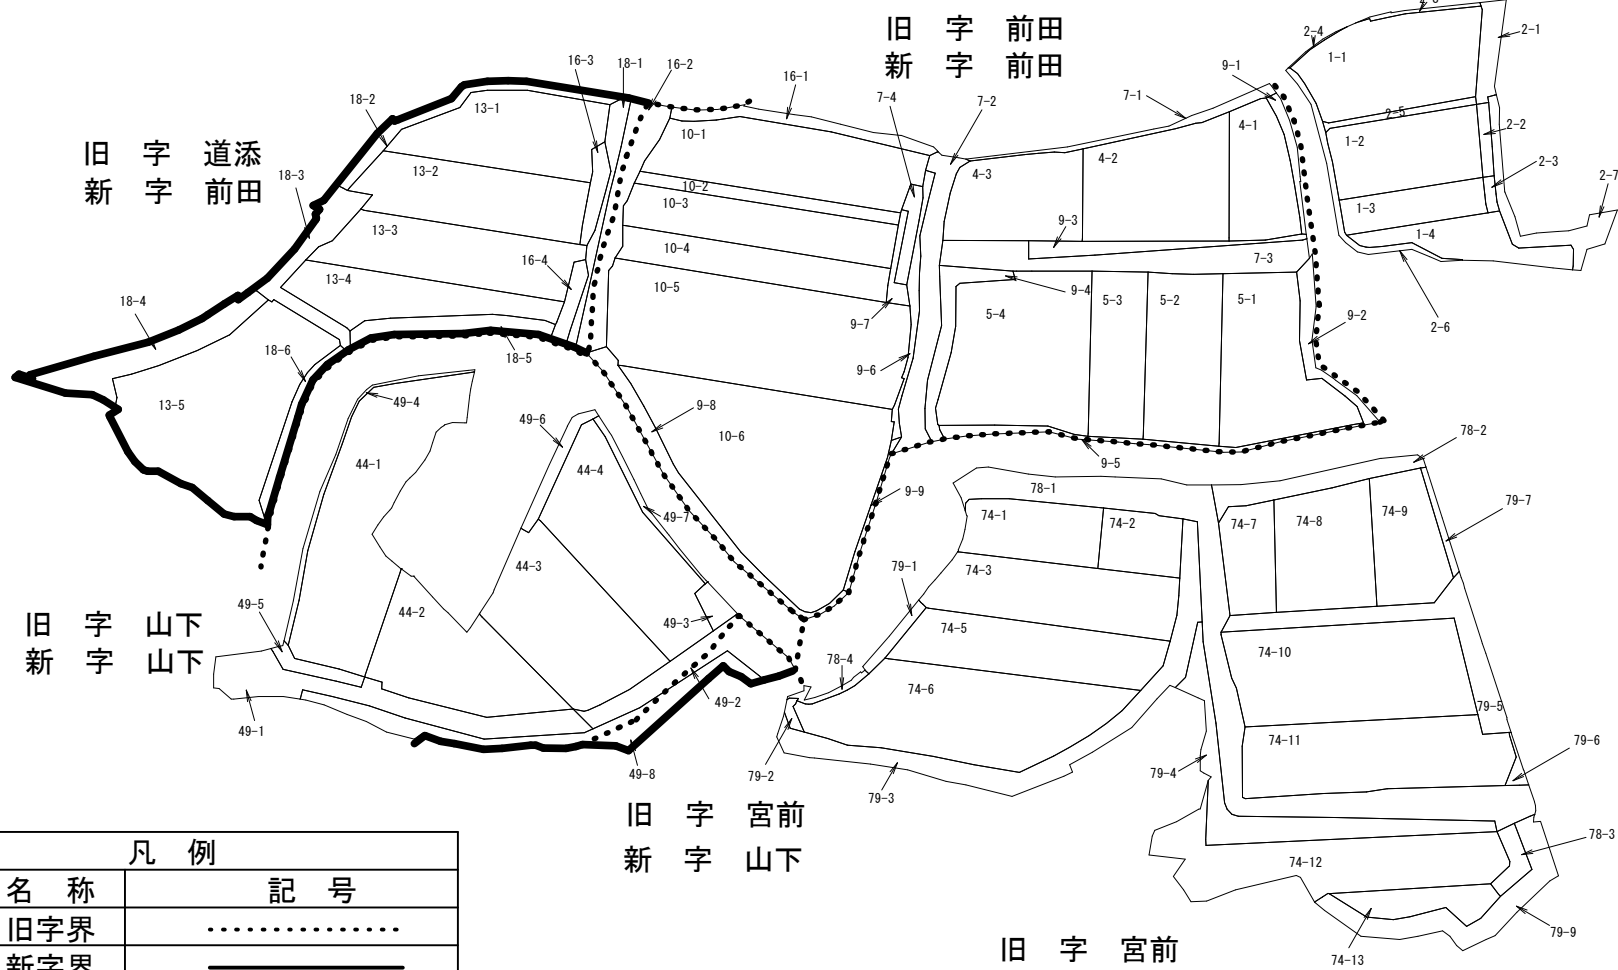

凡例	
名称	記号
旧字界	.....
新字界	—————
旧字名	前田, 道添, 新中, 山下, 宮前
新字名	前田, 新中, 山下, 宮前

旧字 宮前  
新字 宮前