


会場動線計画図 S=1/2000

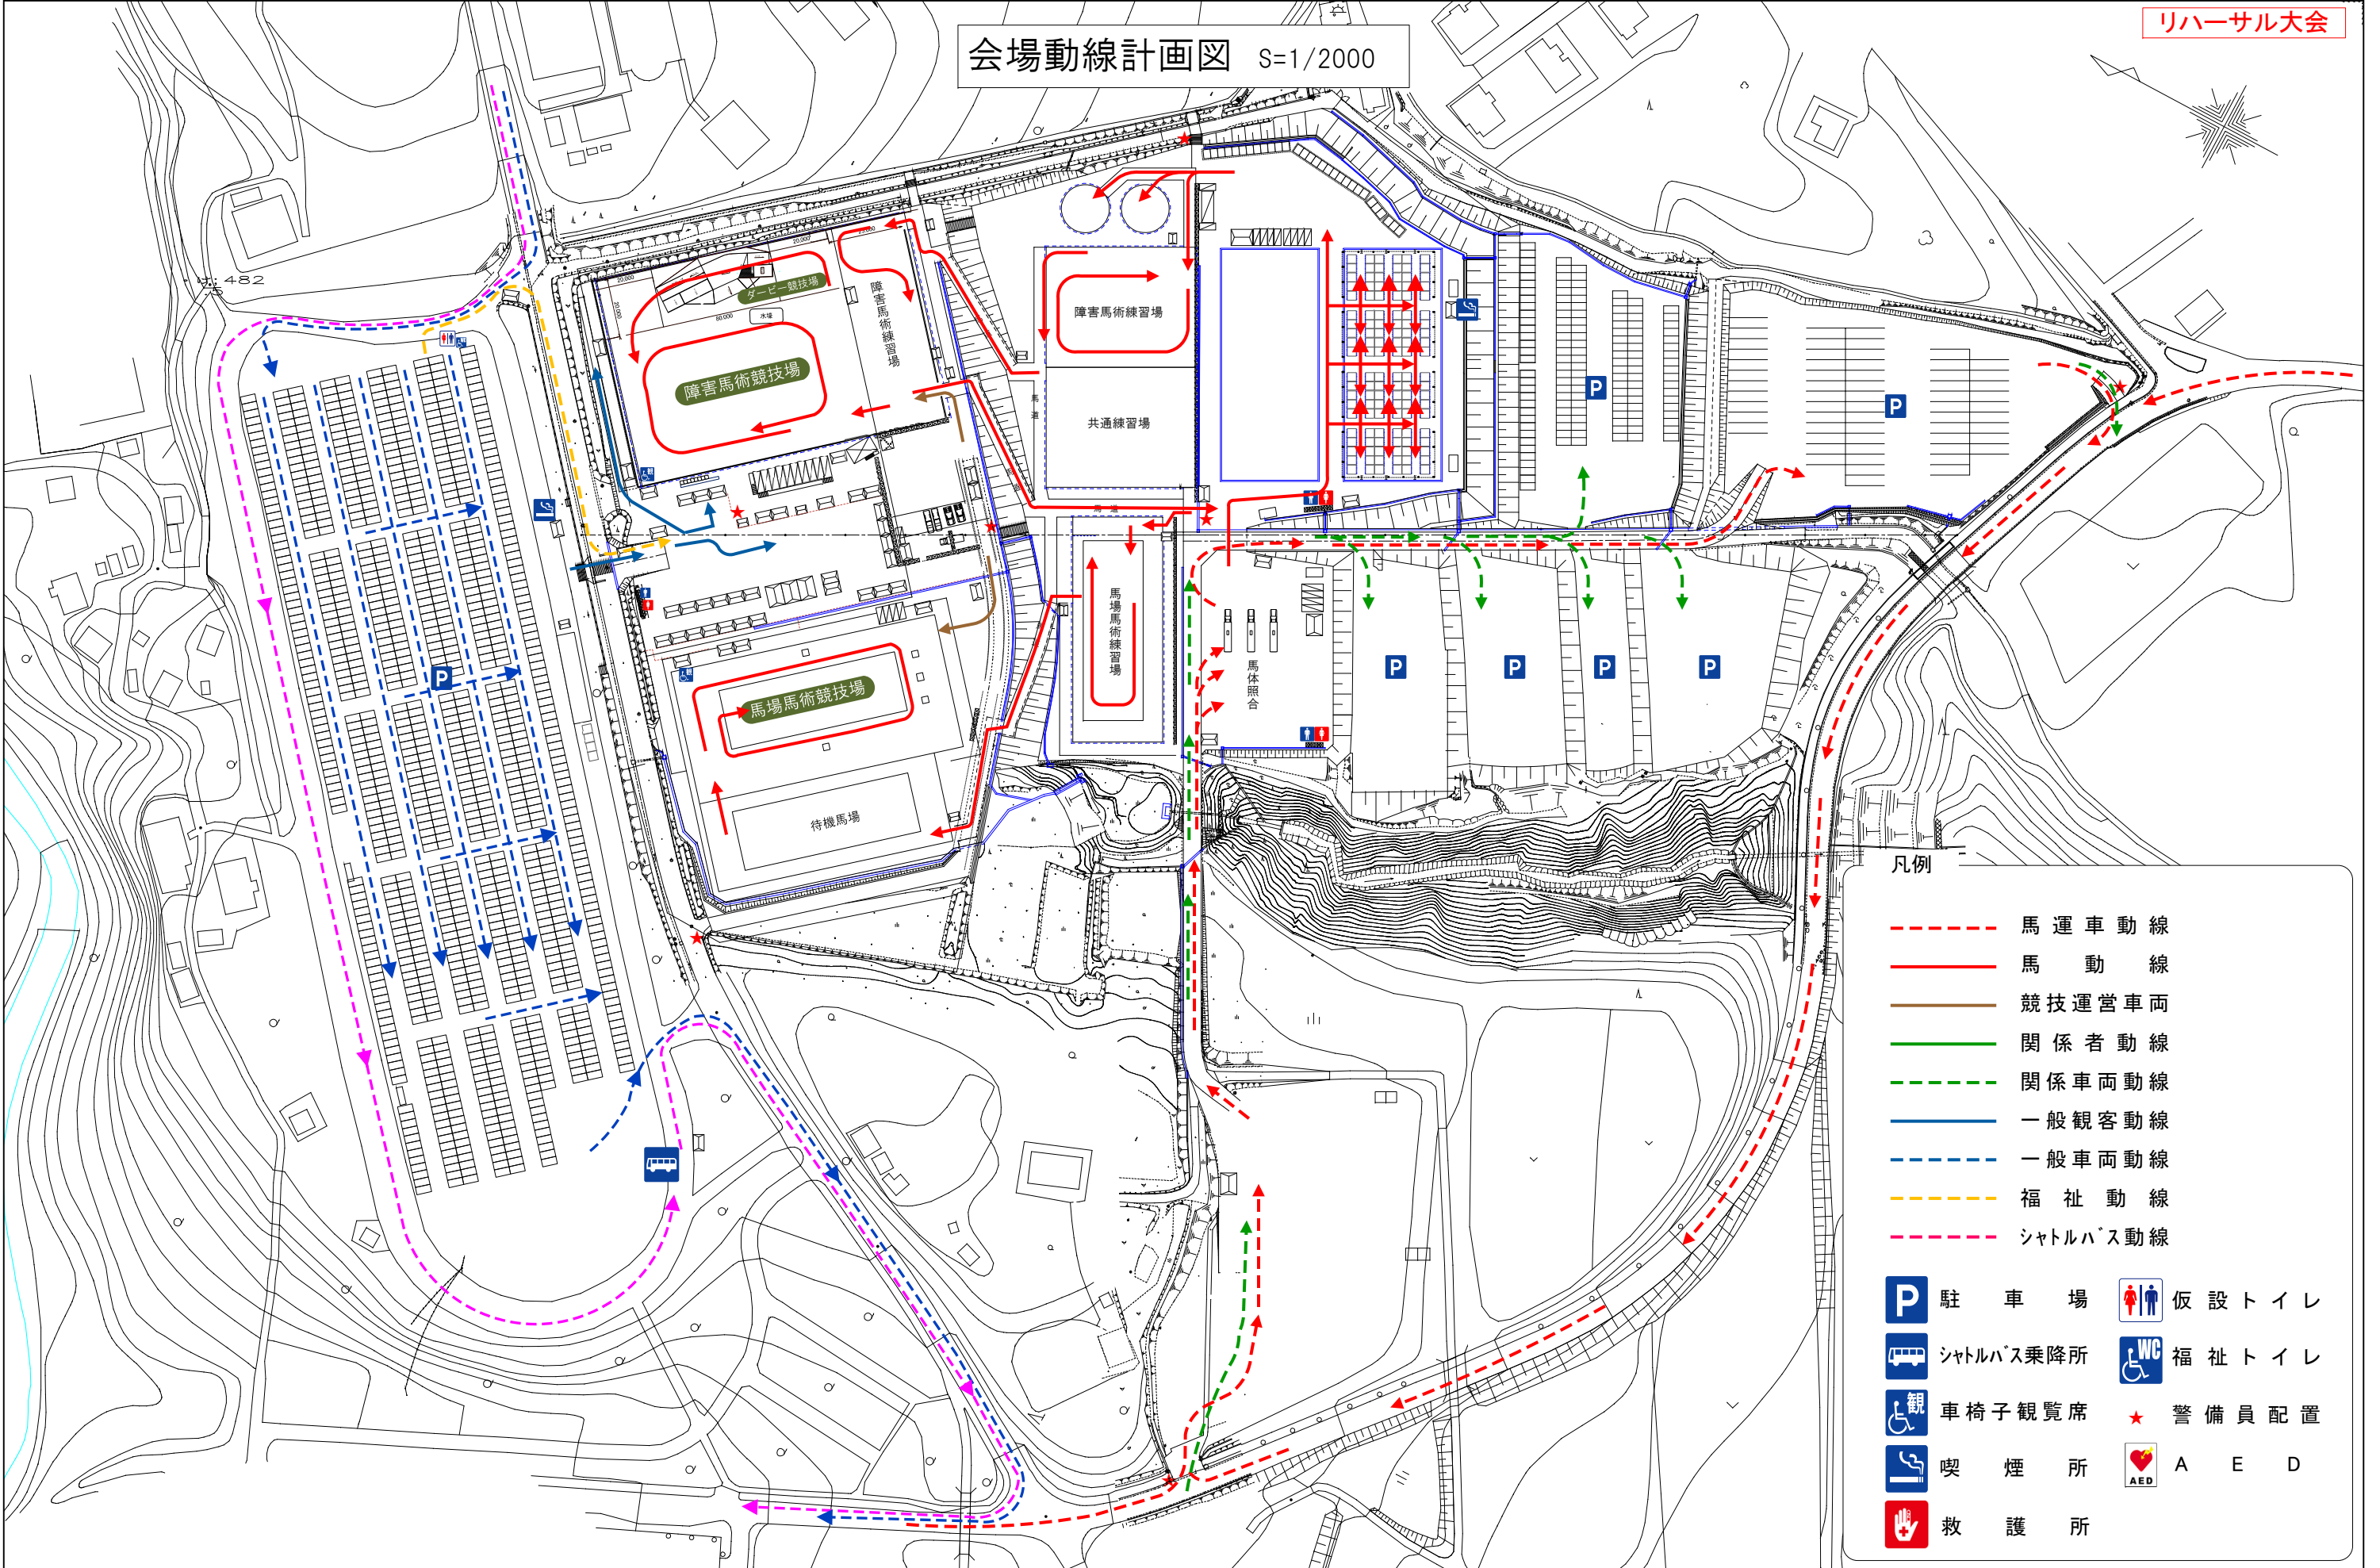

- 凡例
- - - 馬運車動線
 - 馬動線
 - 競技運営車両
 - 関係者動線
 - - - 関係車両動線
 - 一般観客動線
 - - - 一般車両動線
 - - - 福祉動線
 - - - シャトルバス動線
- P 駐車場
 - ♿ シャトルバス乗降所
 - ♿ 車椅子観覧席
 - 🚰 喫煙所
 - 🚑 救護所
 - ♿ 仮設トイレ
 - ♿ 福祉トイレ
 - ★ 警備員配置
 - AED A E D

摘要	出力年月日		設計年月日	設計 abe	検閲	承認	業務名 燃ゆる感動かがしま国体馬術競技会会場設営業務委託	縮尺 1/2000 (A3)	図面番号
	ファイル名		変更年月日 2023/03/09	製図	担当	図面名 会場動線計画図(リハーサル大会)			