


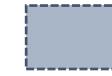


整備範囲  
(飲食店等設置検討範囲)

※建築基準法等の法令により、建築内容によっては  
設置箇所が制限される場合がありますので、必ず  
関係機関に事前相談の上、ご提案ください。



建築面積 70m<sup>2</sup> (目安)

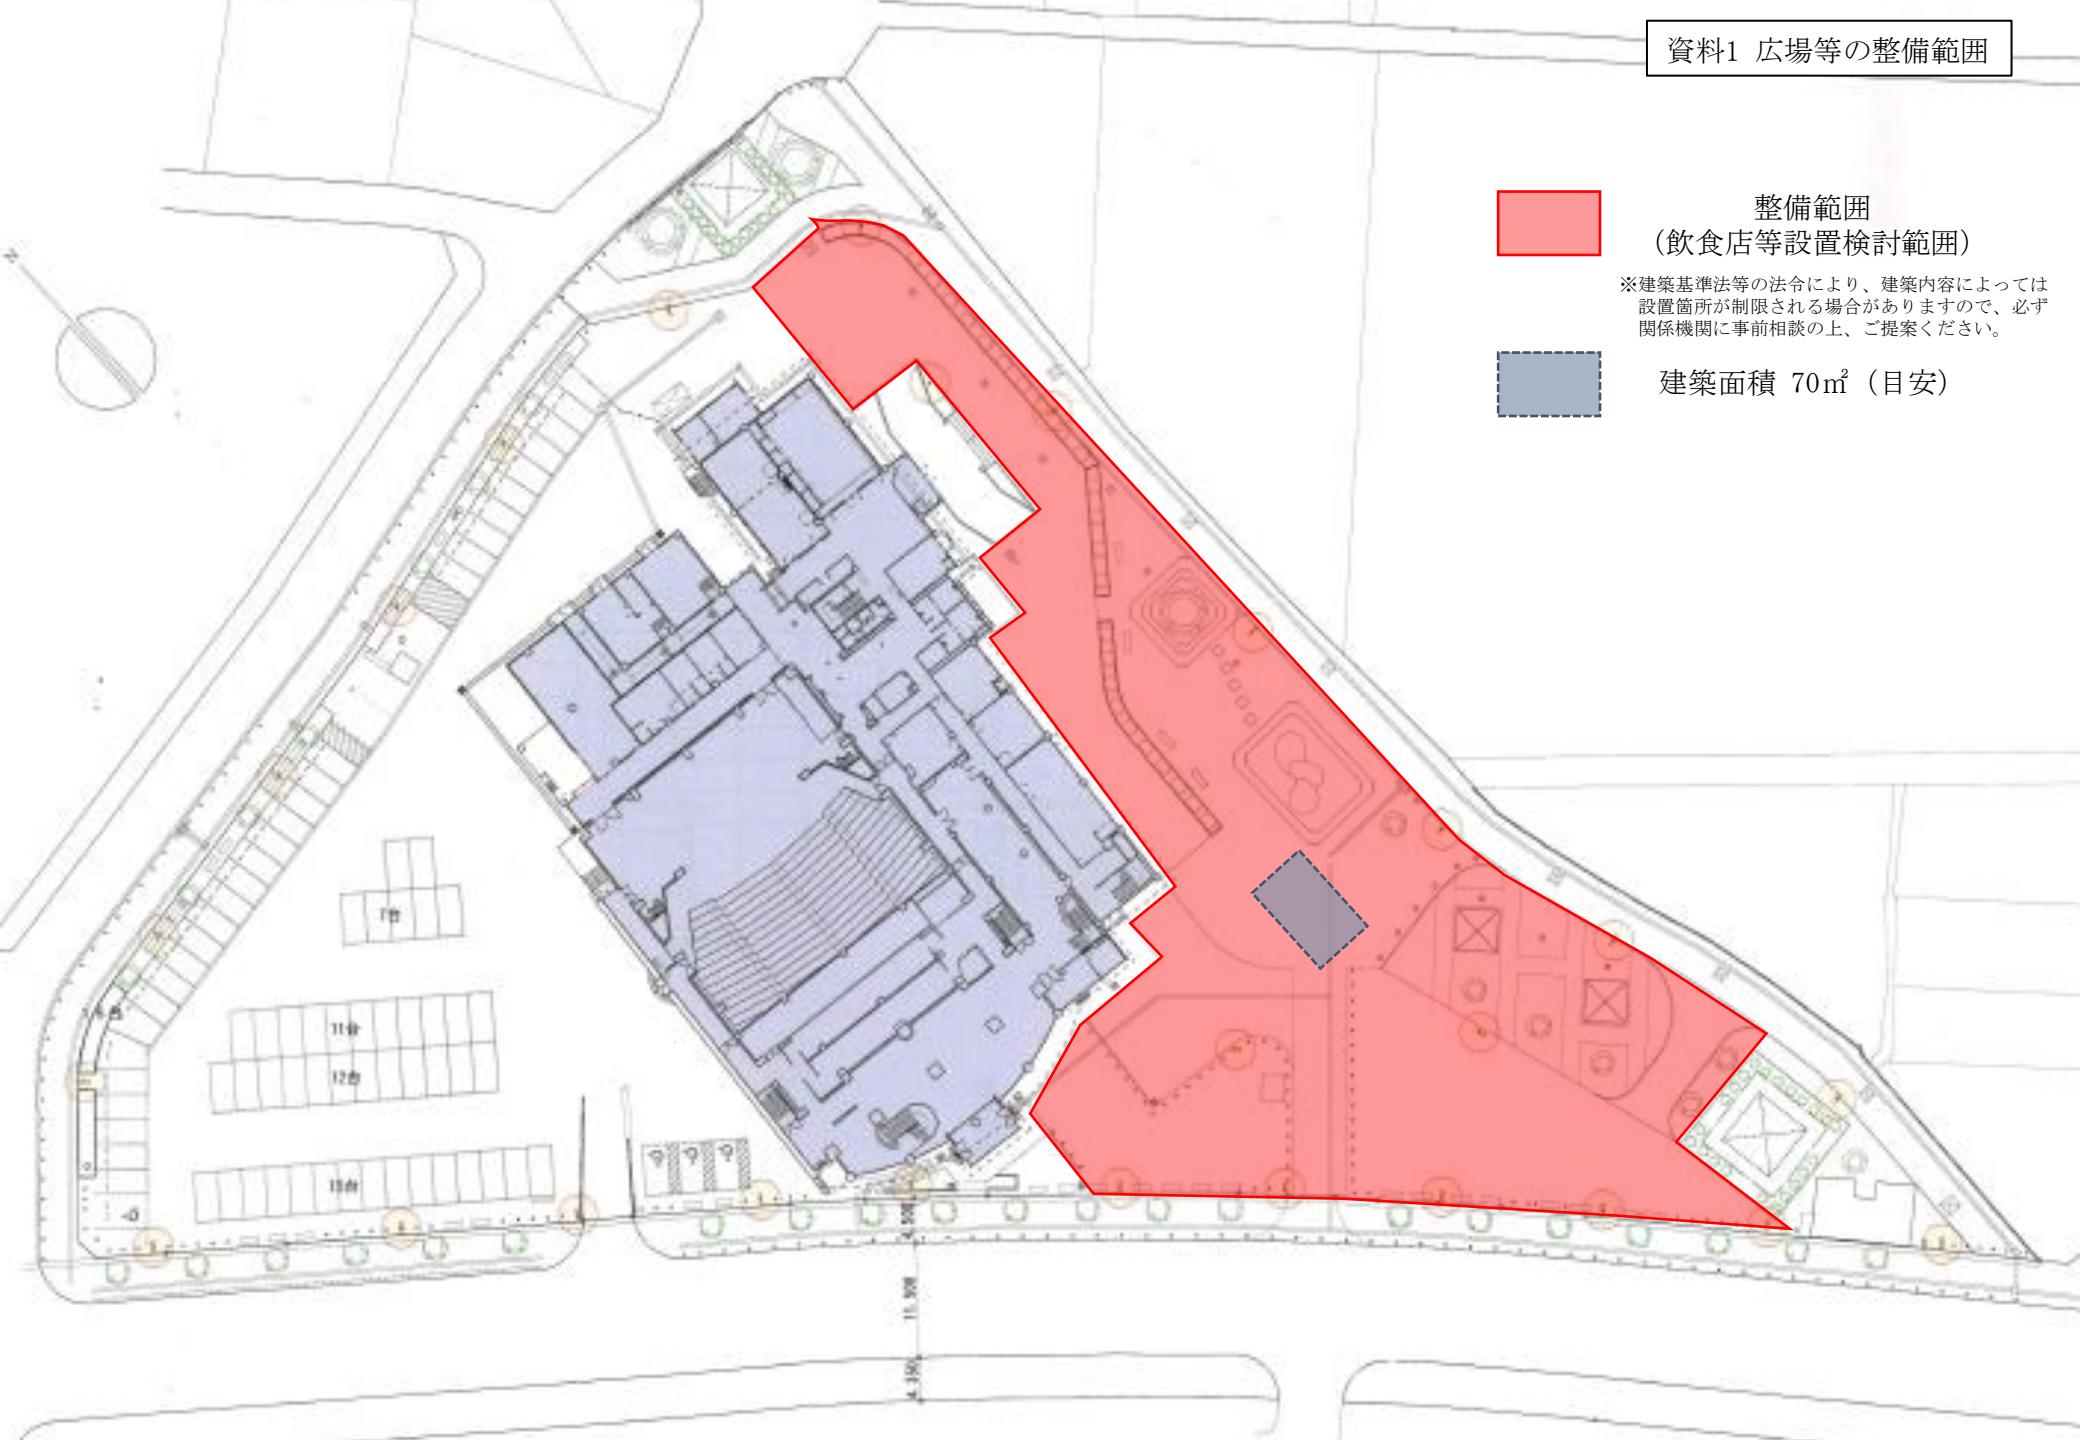

資料1 現況図面

