


国分都市計画用途地域の変更
(霧島市決定)
野口町地区
計 画 図
1:2,500

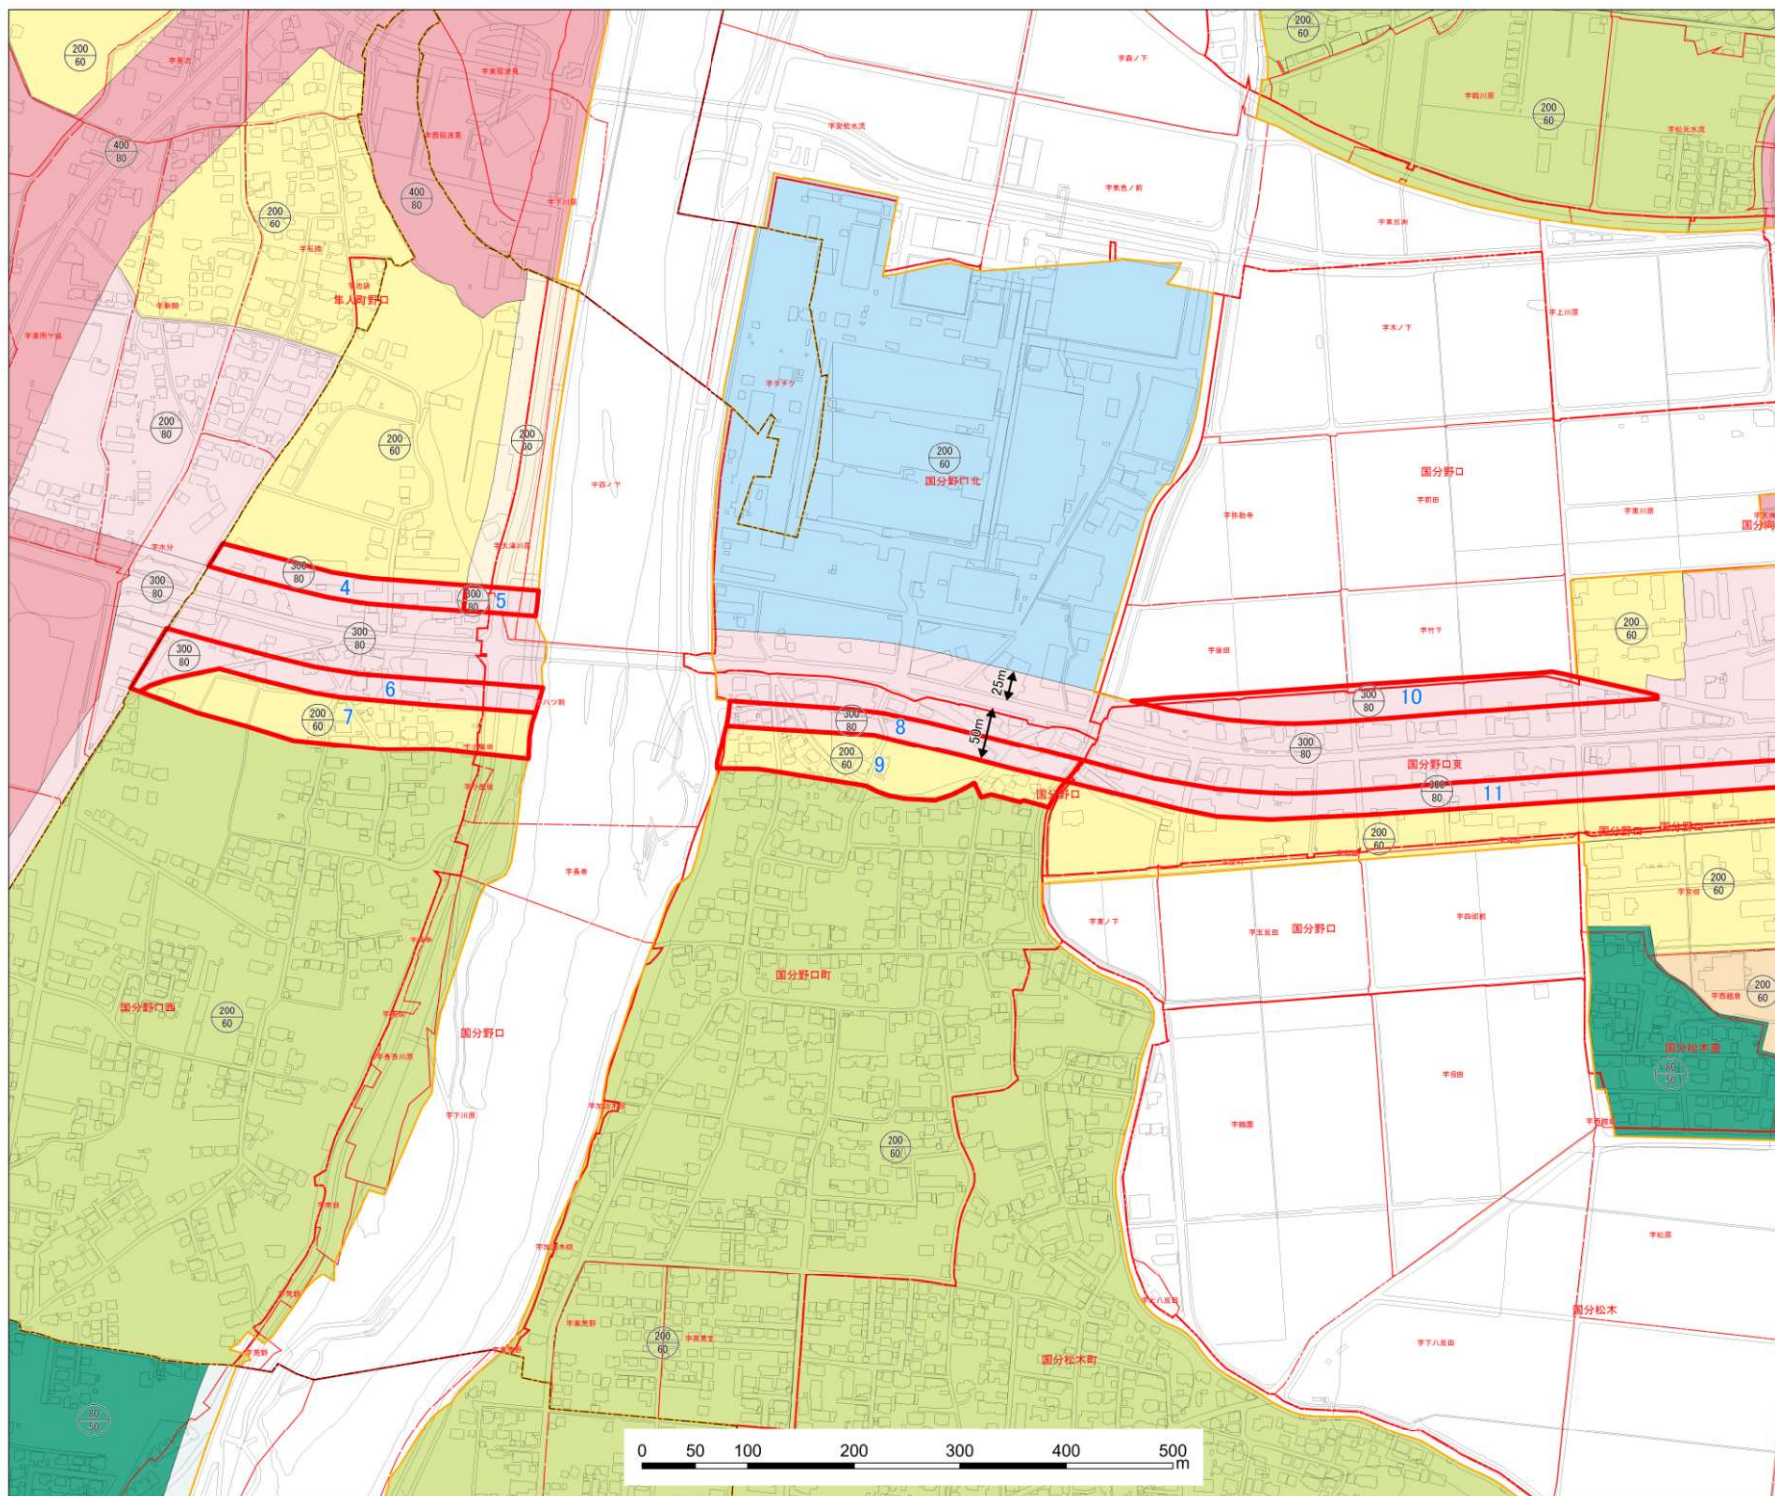

凡 例			
	用途地域名	容積率 (%)	建ぺい率 (%)
	第1種低層住居専用地域	80	50
	第2種低層住居専用地域	80	50
	第1種中高層住居専用地域	200	60
	第2種中高層住居専用地域	200	60
	第1種住居地域	200	60
	第2種住居地域	200	60
	準住居地域	200	60
	近隣商業地域	200	80
	商業地域	400	80
	準工業地域	200	60
	工業地域	200	60
	上段は容積率 下段は建ぺい率		

凡 例	
	今回変更区域
	都市計画区域
	用途地域指定区域
	大字界
	小字界