
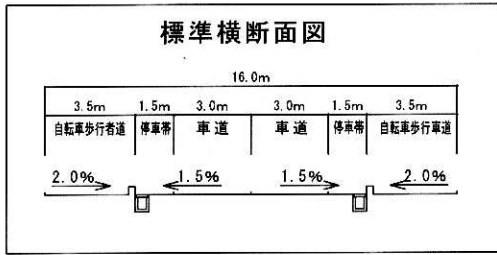
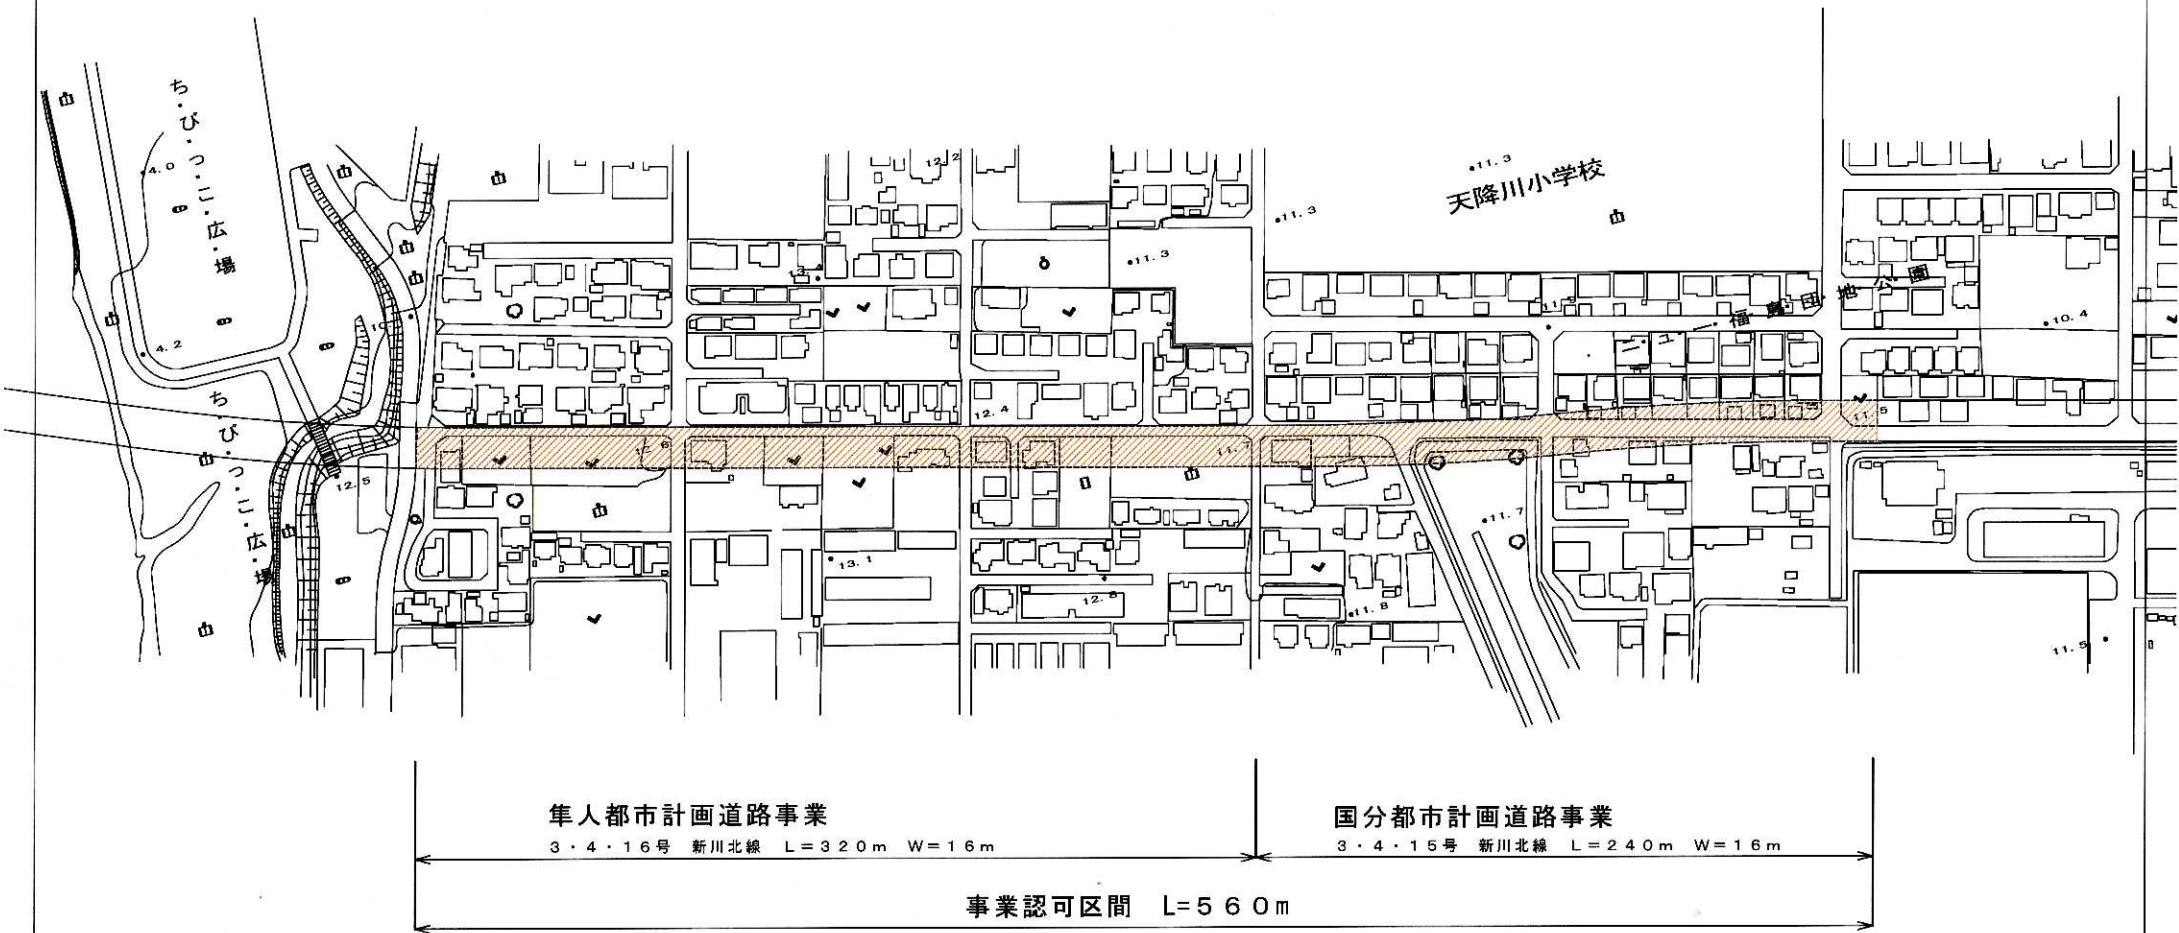


# 位置図

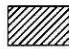

 斜線箇所が事業施行区域になります

※道路拡幅線はあくまで目安であり、測量設計終了後に確定されます。