
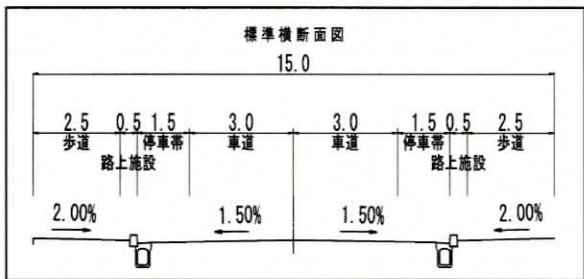


位置図

事業認可区間 L=400m W=15.0m

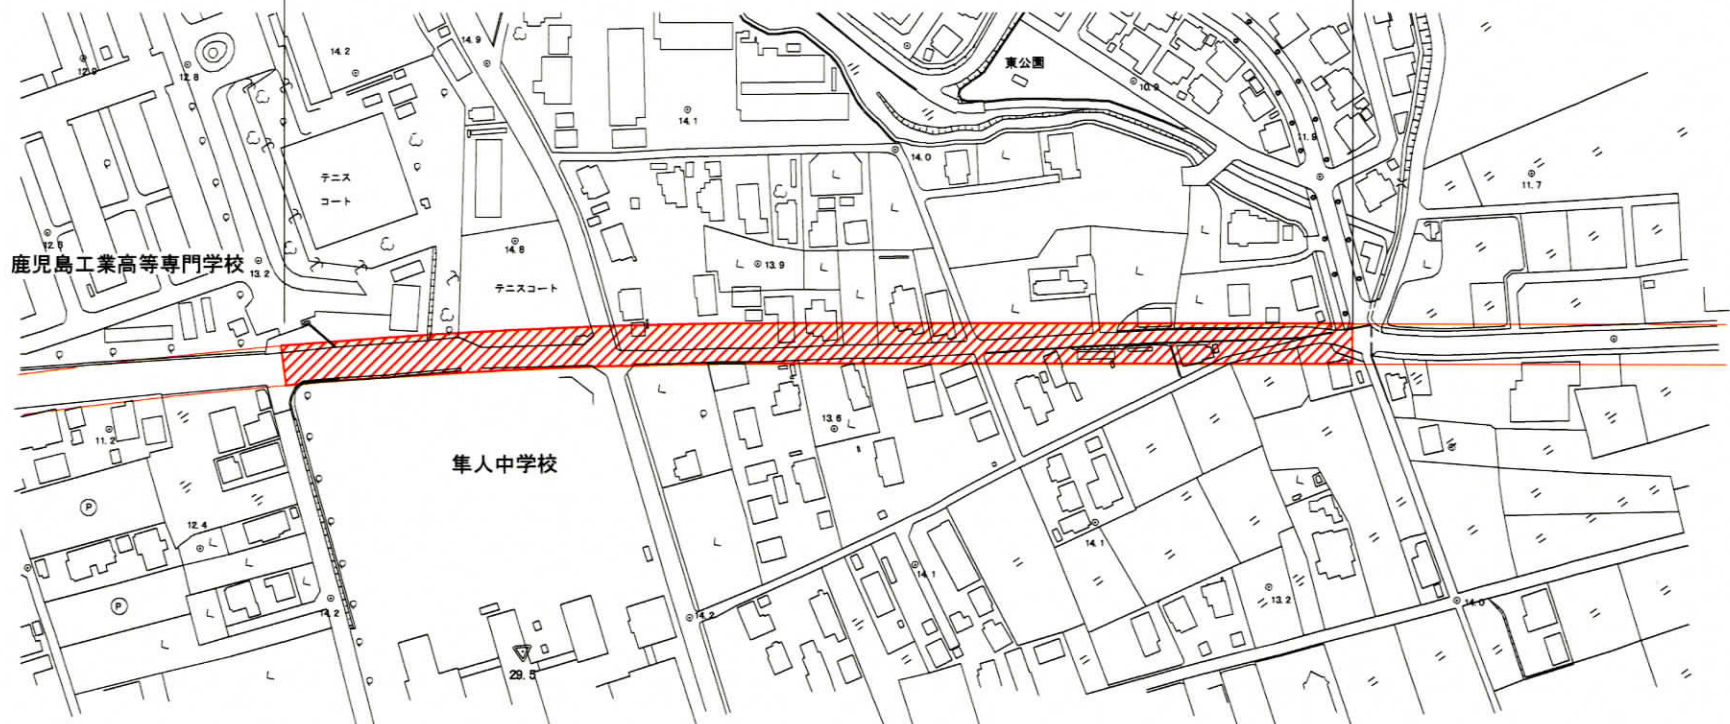

斜線箇所が事業施行区間になります。

※道路拡幅線はあくまでも目安であり、測量設計終了後に確定されます。