


横川町バンガロー位置図

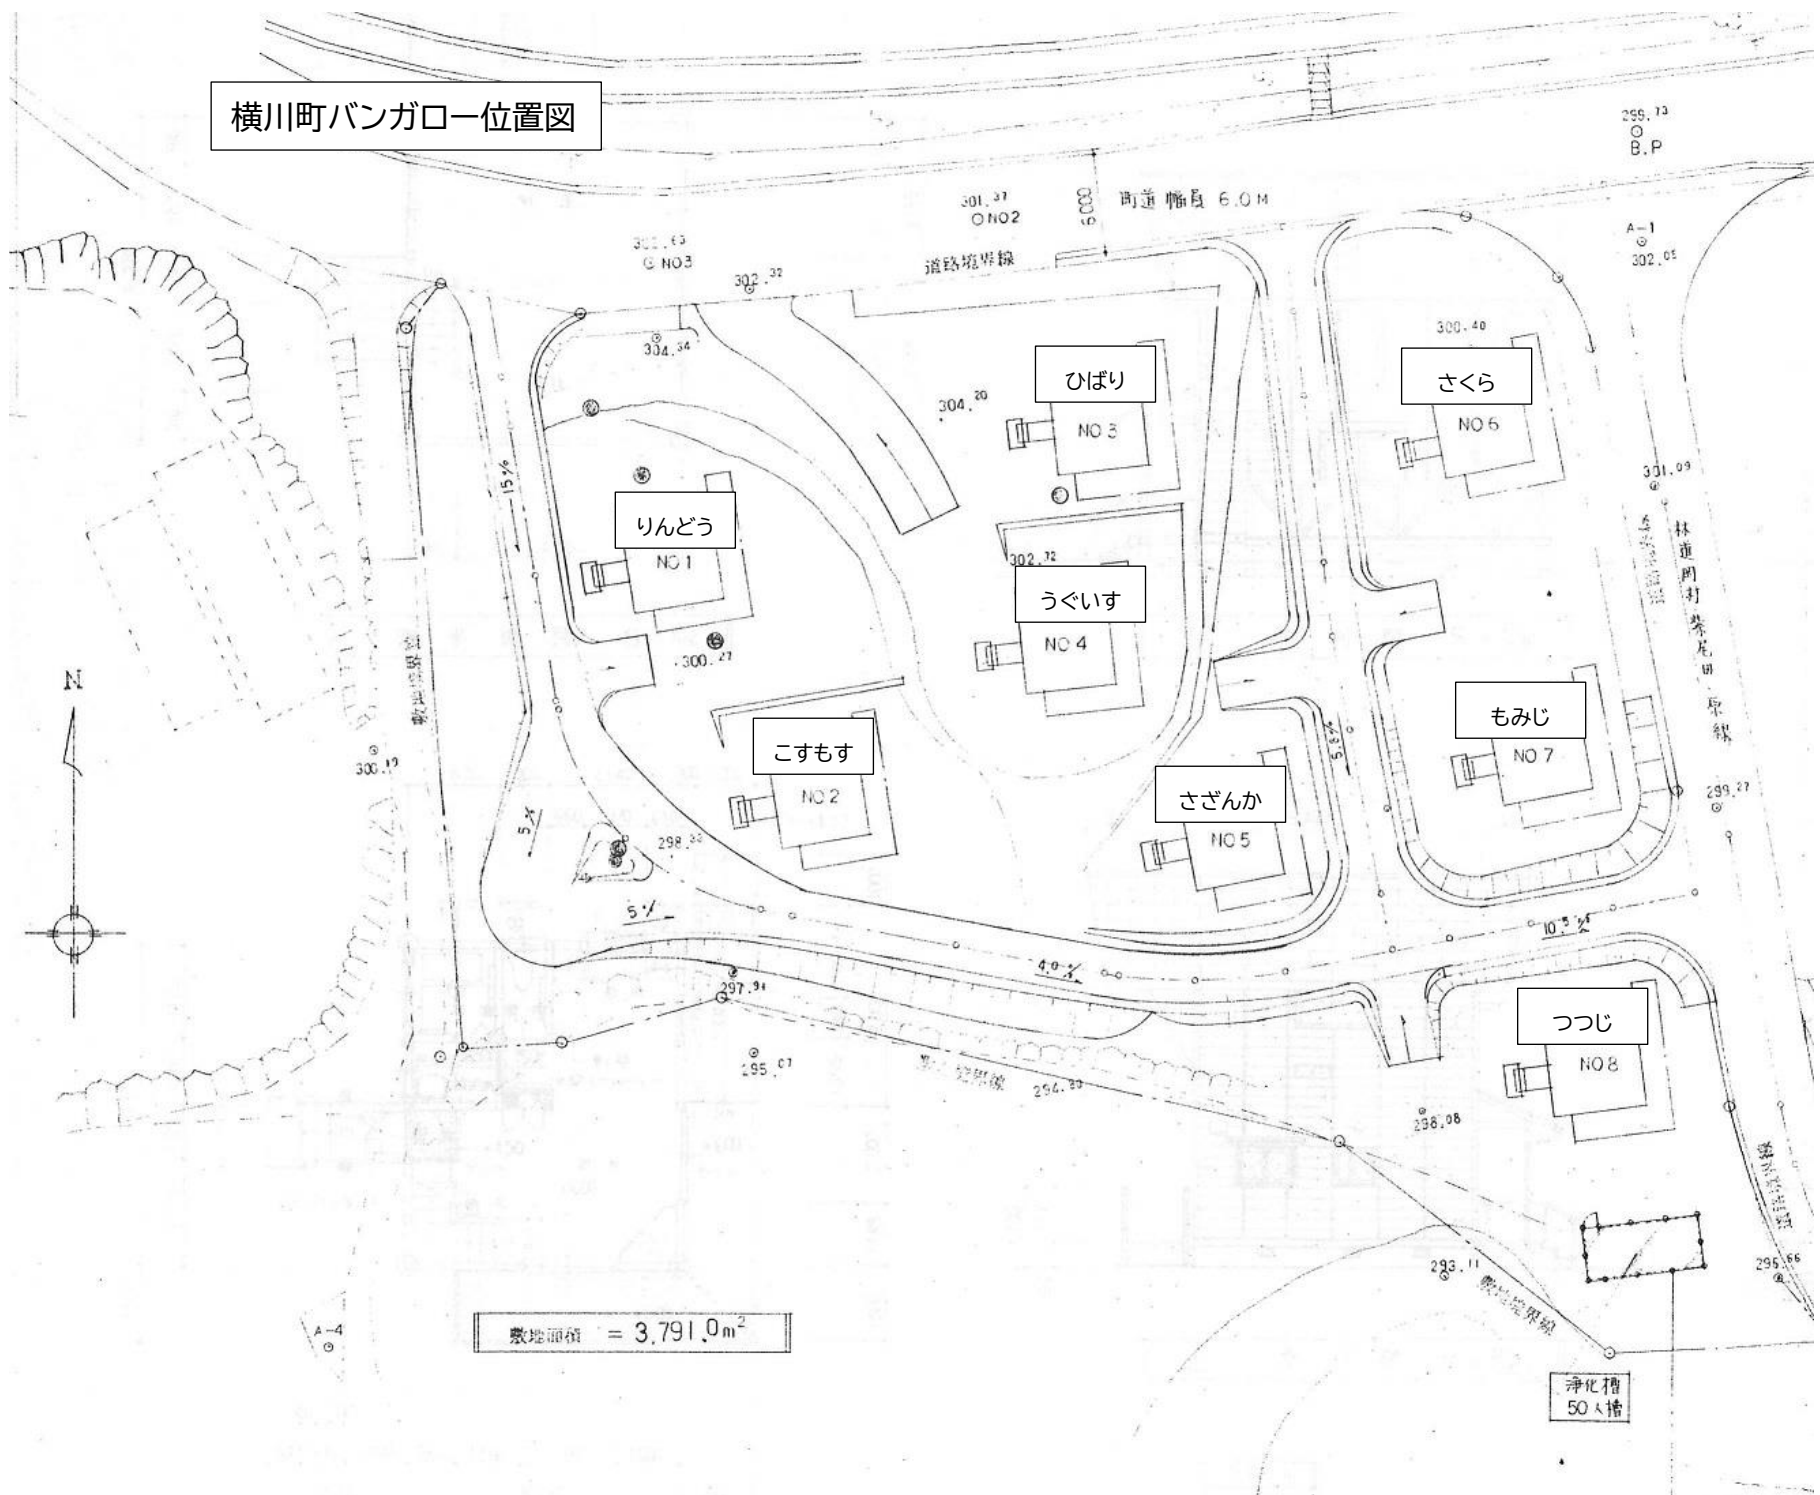

敷地面積 = 3,791.0m²

浄化槽
50人槽