



船揚場 側壁本体工詳細図

S=1/100

縦断配置図

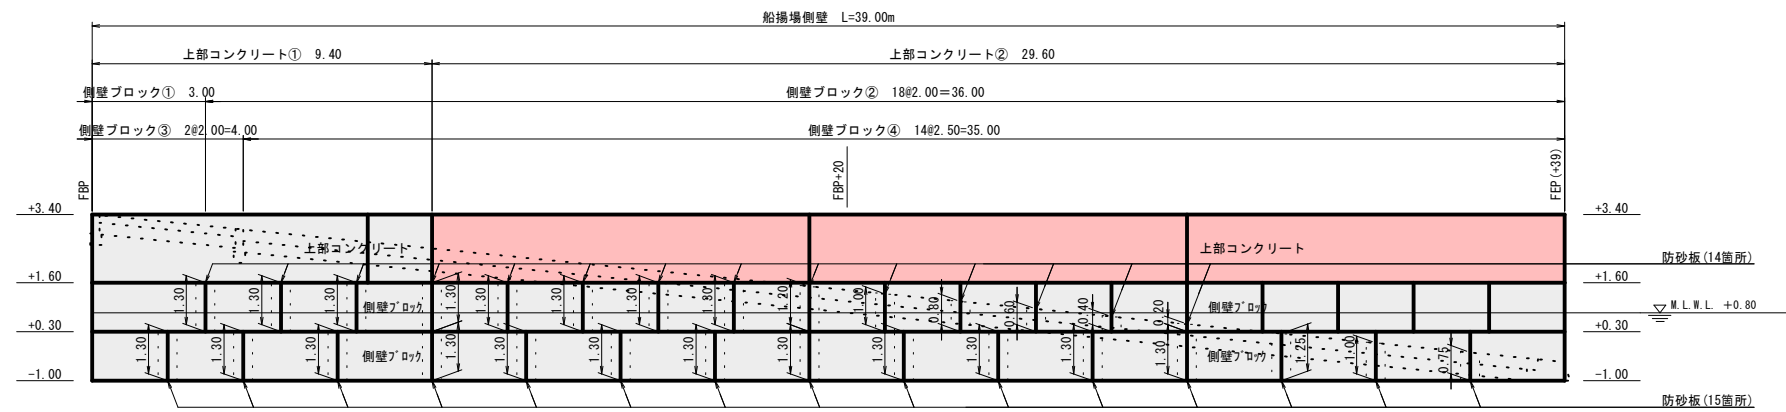


平面配置図

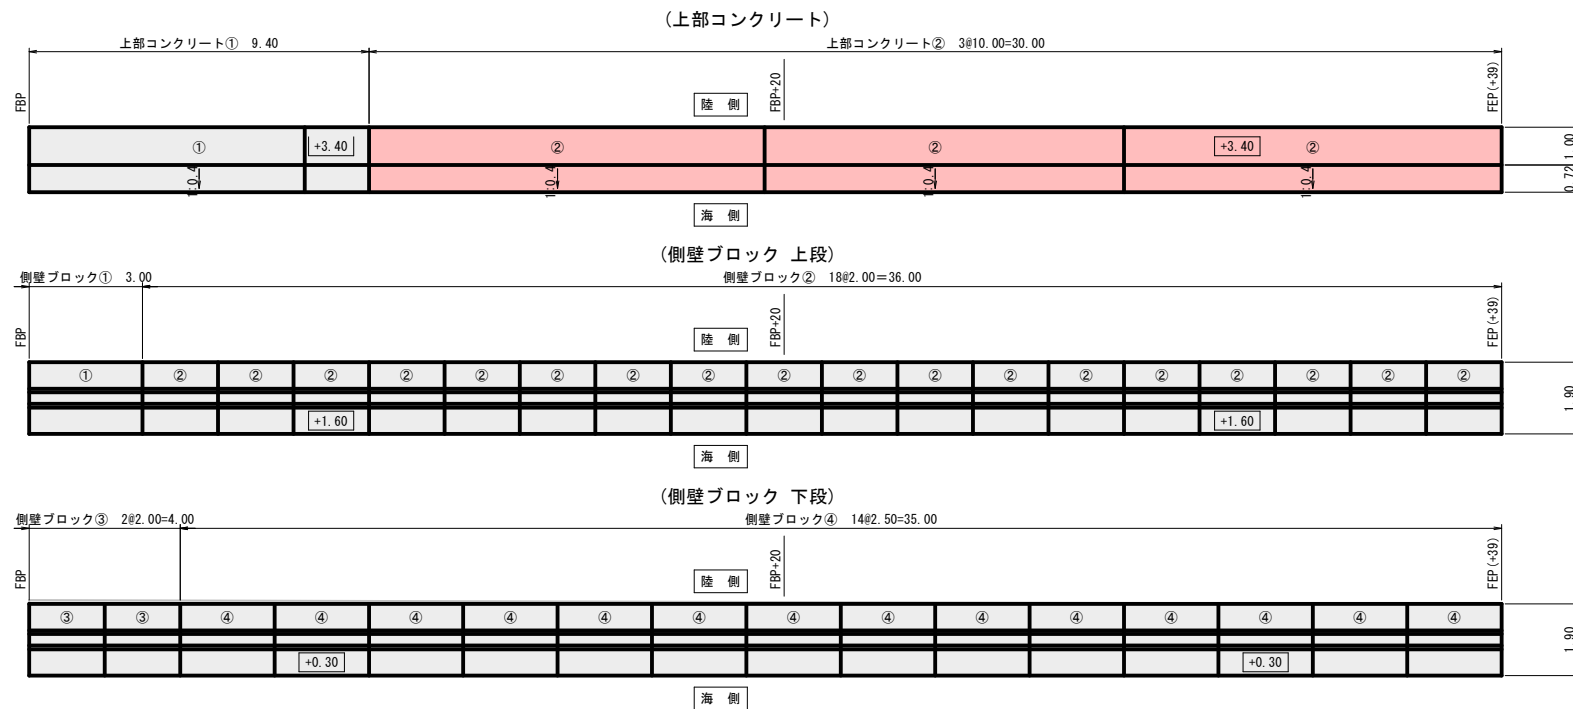


本体工断面図

S=1/50

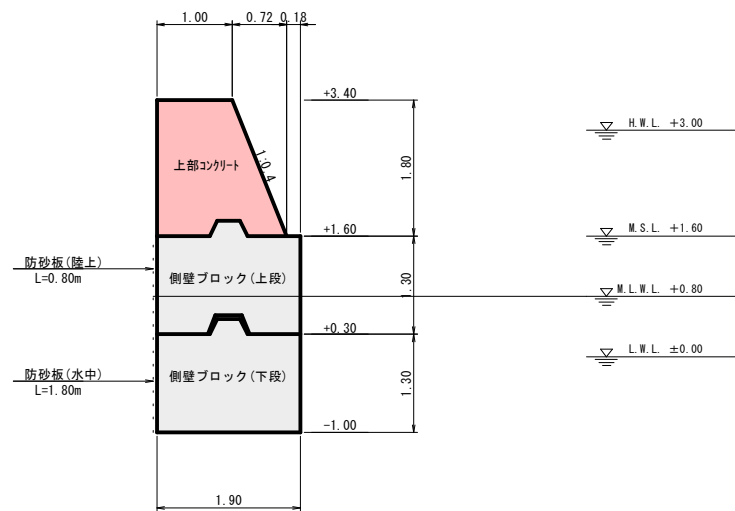

上部コンクリート詳細図

S=1/20

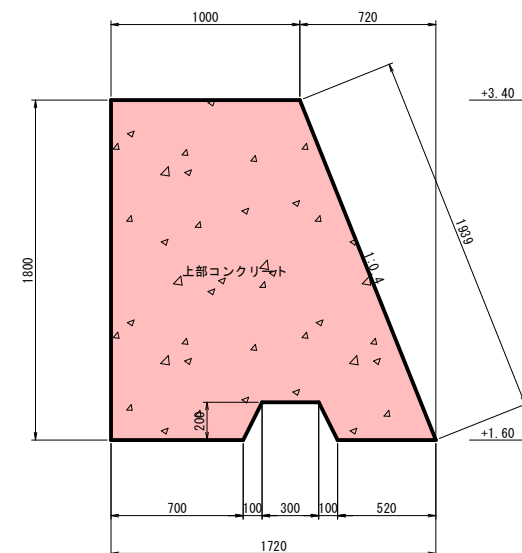

実施設計図

令和 7 年度
漁村再生交付金事業 永浜漁港整備工事
霧島市隼人町小浜地内

船揚場 側壁本体工詳細図

全 26 葉の内 10 号
縮 尺 図 示
霧 島 市