


野積場 横断図(1)

S=1/100

凡 例		平成 年度までの施行箇所
		平成 年度施行箇所
		本年度施行箇所
		平成 年度以降 計画


MBP+20		
工程・規格	単位	数 量
埋 土	m <sup>2</sup>	13.83

MBP+20  
GH=1.15  
FH=

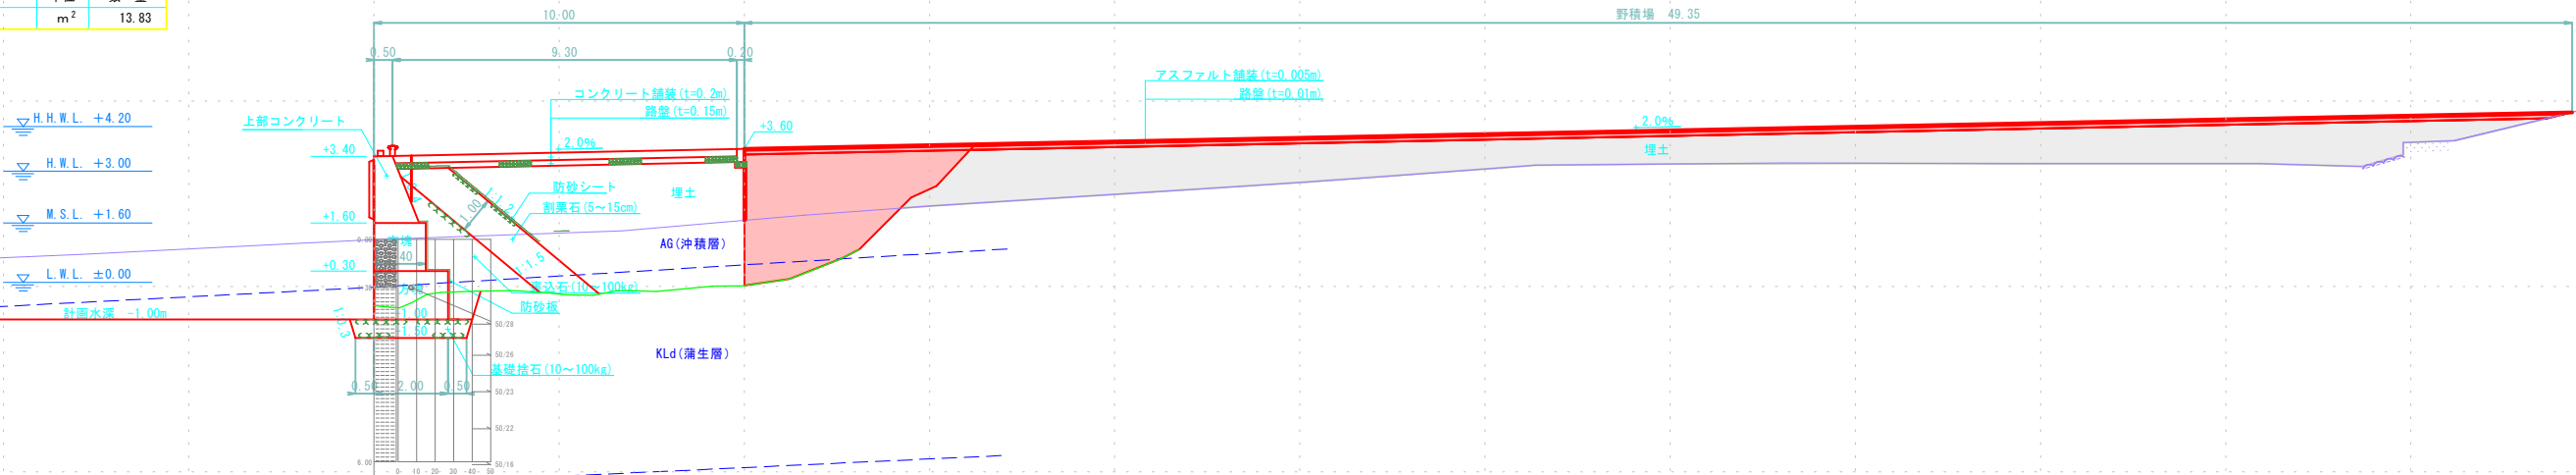

MBP+10		
工程・規格	単位	数 量
埋 土	m <sup>2</sup>	13.75

MBP+10  
BrNo. 1  
GH=1.57  
H=1.16m  
FH=

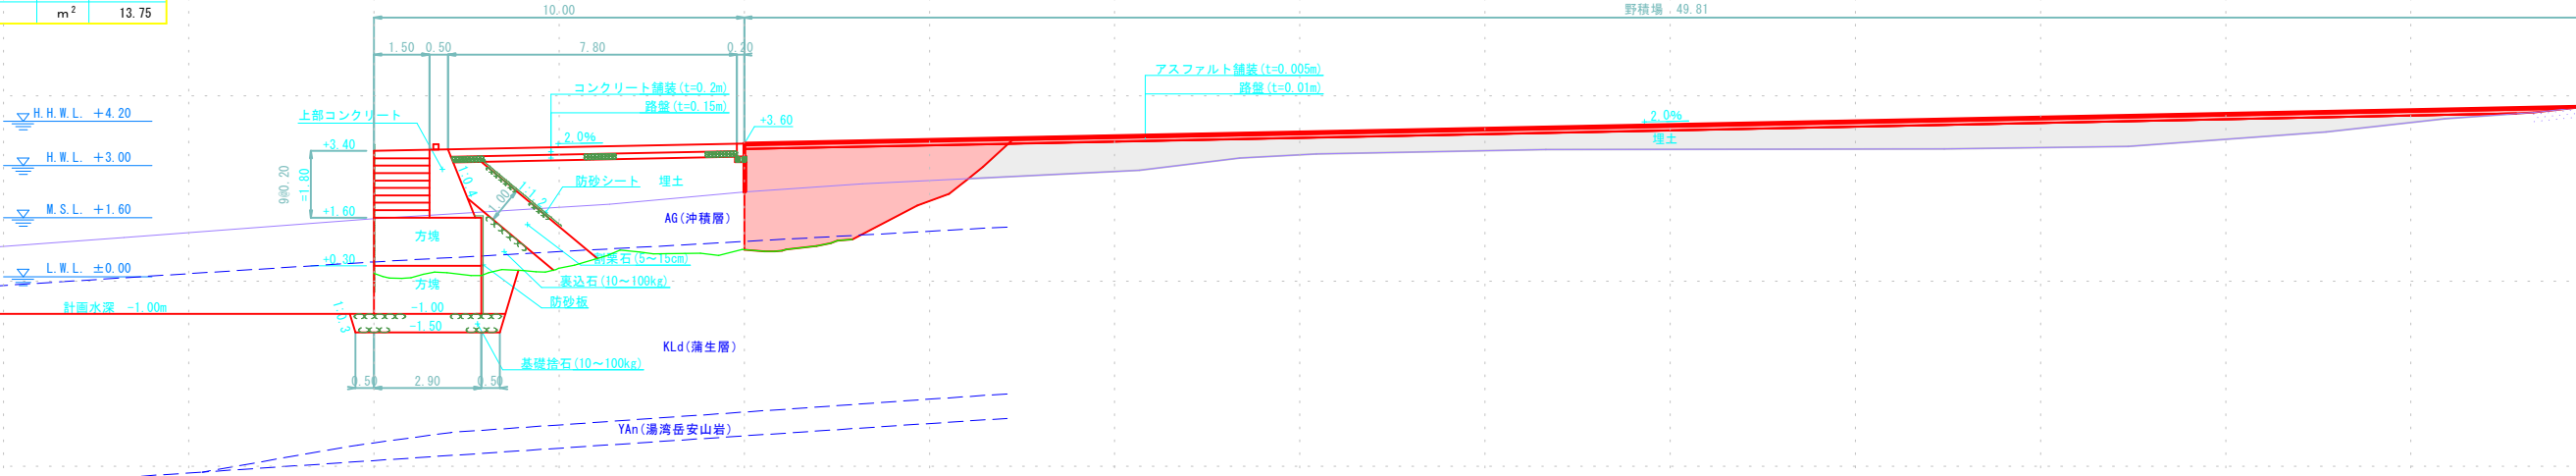

MBP		
工程・規格	単位	数 量
埋 土	m <sup>2</sup>	2.99

MBP  
GH=2.16  
FH=



実施設計図

令和 7 年度  
漁村再生交付金事業 永浜漁港整備工事  
霧島市隼人町小浜地内  
  
野積場 横断図(1)  
  
全 26 葉の内 16 号  
縮 尺 100 分の1  
霧 島 市