


野積場 横断図(2)


S=1/100

凡 例	<div></div>	平成 年度までの施行箇所
	<div></div>	平成 年度施行箇所
	<div></div>	本年度施行箇所
	<div></div>	平成 年度以降 計画


MBP+50		
工程・規格	単位	数 量
埋 土	m ²	-----

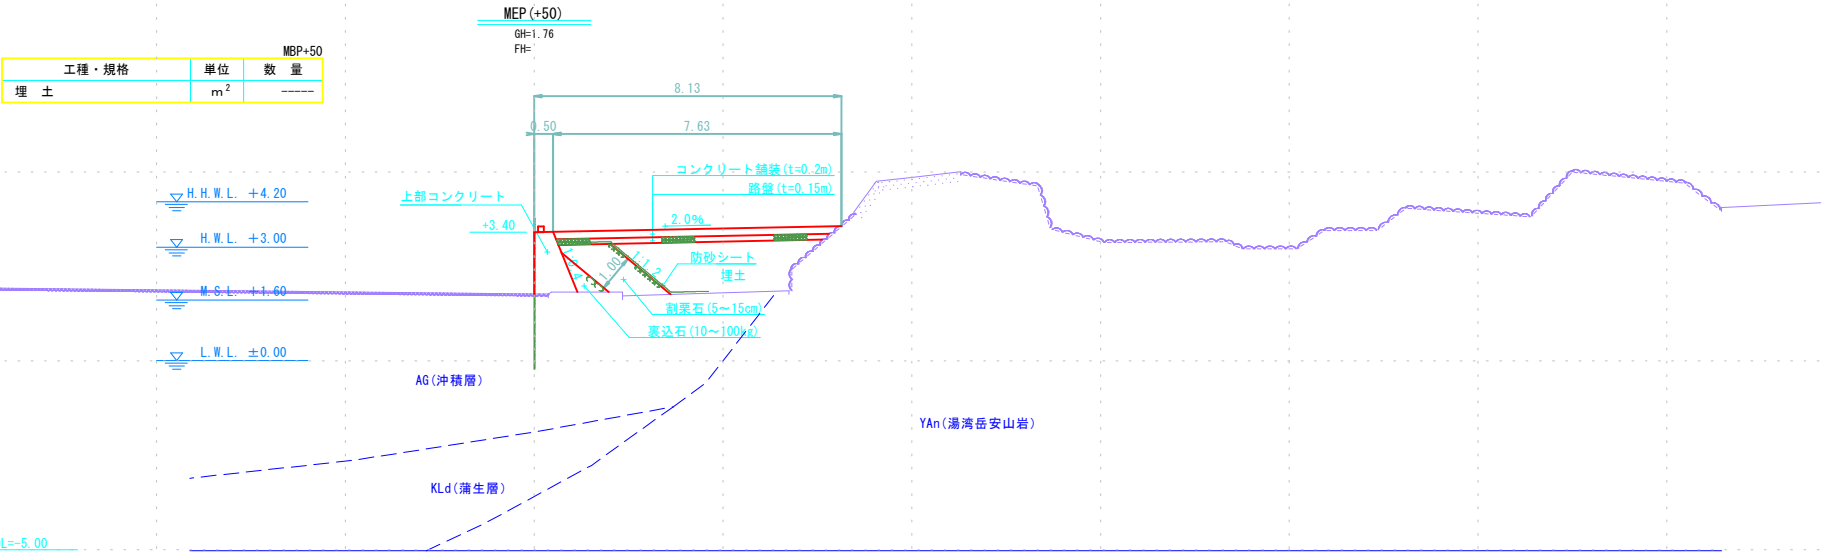

MBP+45		
工程・規格	単位	数 量
埋 土	m ²	-----

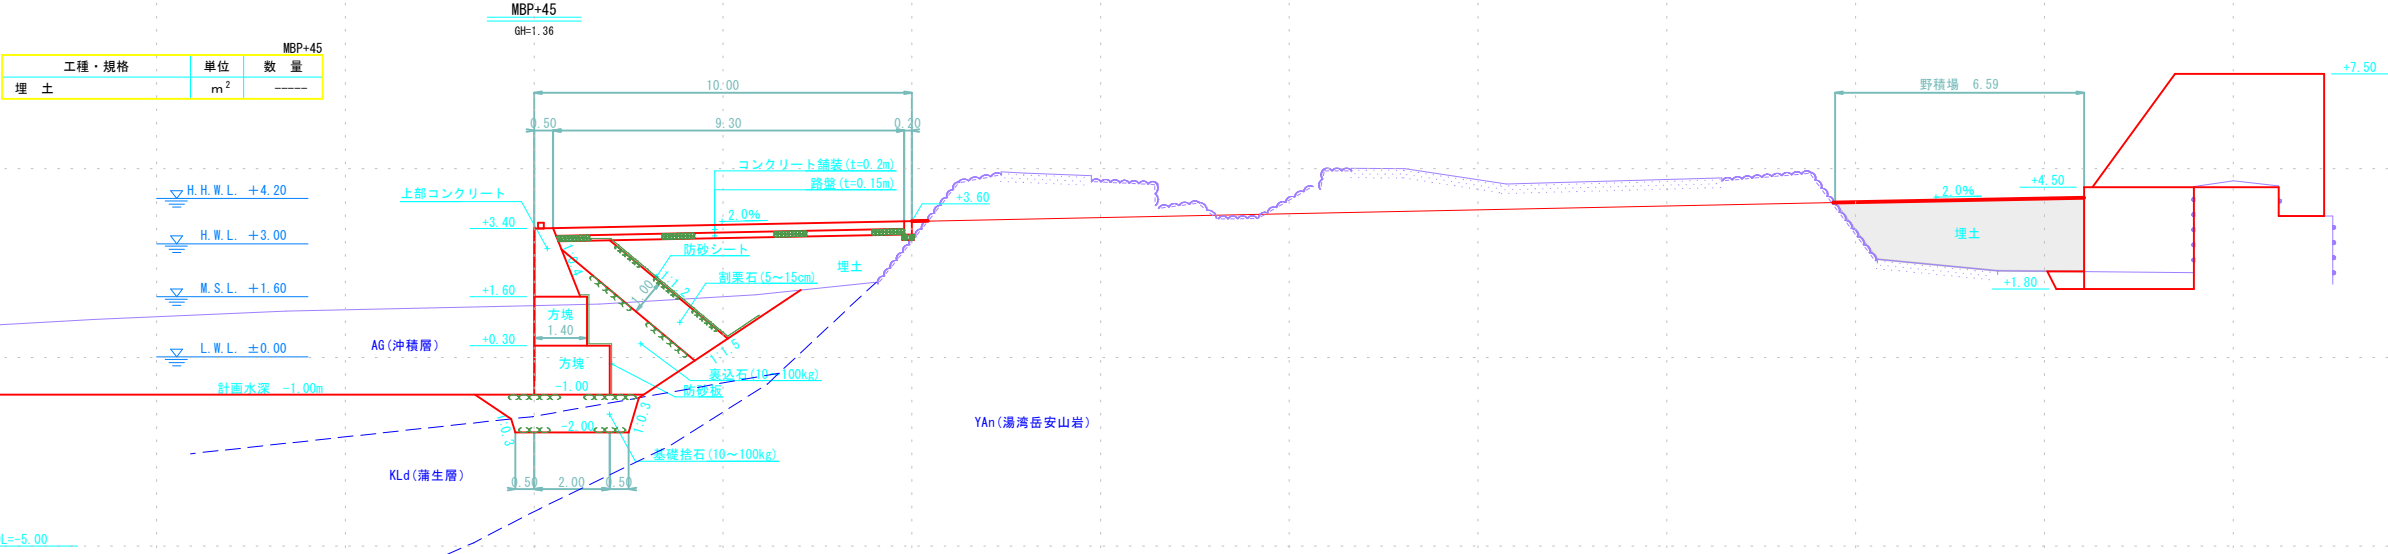

MBP+30		
工程・規格	単位	数 量
埋 土	m ²	5.97

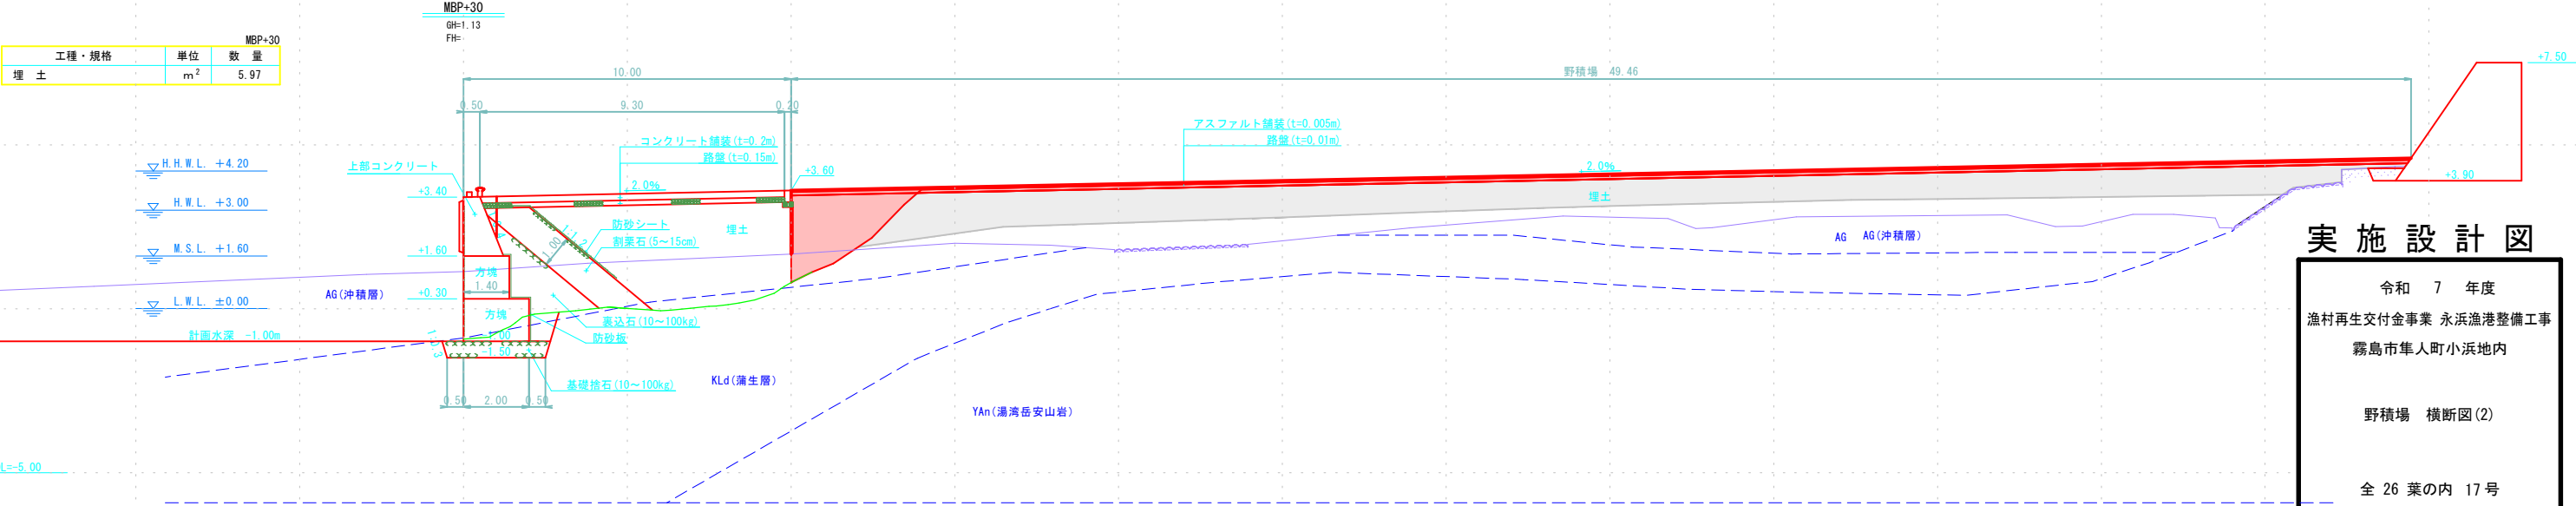

実施設計図

令和 7 年度
漁村再生交付金事業 永浜漁港整備工事
霧島市隼人町小浜地内

野積場 横断図(2)

全 26 葉の内 17 号

縮 尺 100 分の1

霧 島 市