

浚渫 横断図(2)

S=1/100

凡例

平成 年度までの施行箇所

平成 年度施行箇所


本年度施行箇所

平成 年度以降 計画

MBP+20		
工種・規格	単位	数 量
浚渫(砂礫土)水中	m <sup>2</sup>	-----
浚渫(岩盤)水中	m <sup>2</sup>	4.05
床掘(岩盤)水中	m <sup>2</sup>	-----

MBP+10		
工種・規格	単位	数 量
浚渫(砂礫土)水中	m <sup>2</sup>	-----
浚渫(岩盤)水中	m <sup>2</sup>	6.86
床掘(岩盤)水中	m <sup>2</sup>	-----

MBP		
工種・規格	単位	数 量
浚渫(砂礫土)水中	m <sup>2</sup>	-----
浚渫(岩盤)水中	m <sup>2</sup>	4.78
床掘(岩盤)水中	m <sup>2</sup>	-----

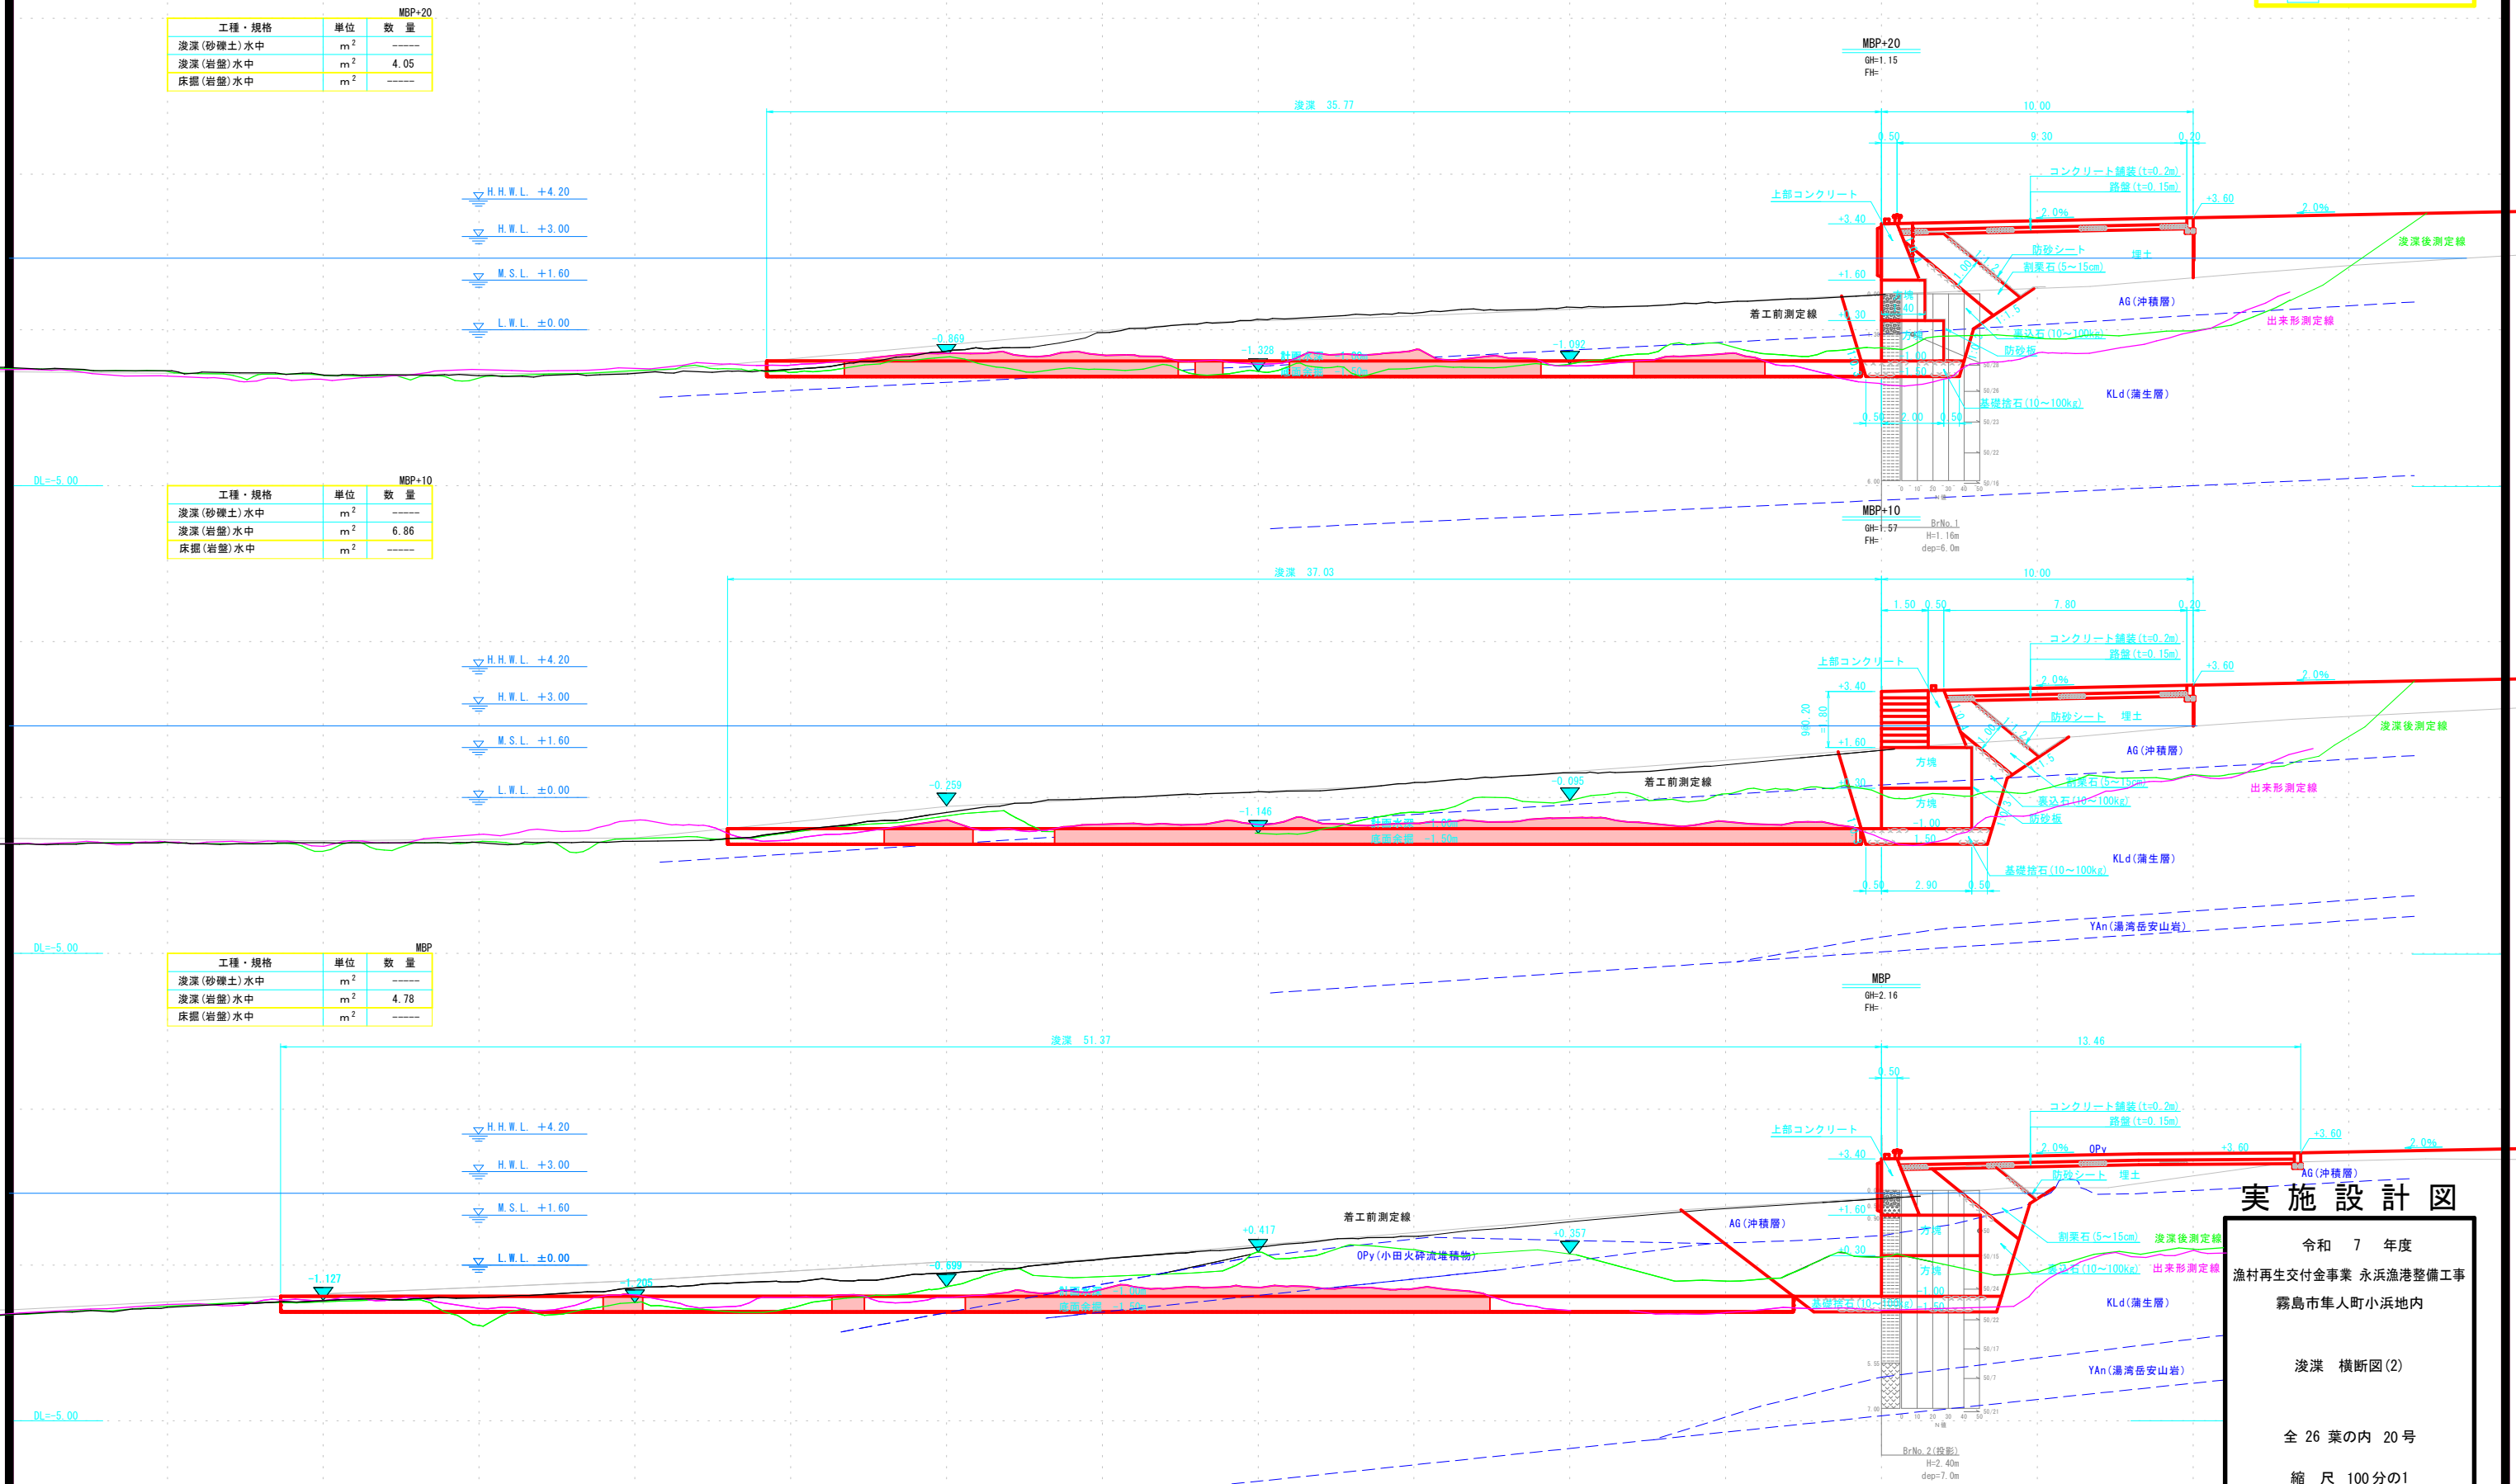

実施設計図

令和 7 年度  
漁村再生交付金事業 永浜漁港整備工事  
霧島市隼人町小浜内

浚渫 横断図(2)

全 26 葉の内 20 号

縮 尺 100分の1

霧 島 市