



$$S=1/100$$

凡	<input type="text"/>	平成 年度までの施行箇所
	<input type="text"/>	平成 年度施行箇所
例	<input type="text"/>	本年度施行箇所
	<input type="text"/>	平成 年度以降 計画


MBP+45	
工程・規格	単位 数 量
浚渫(砂礫土)水中	m <sup>2</sup> -----
浚渫(岩盤)水中	m <sup>2</sup> 47.78
床掘(砂礫土)水中	m <sup>2</sup> -----

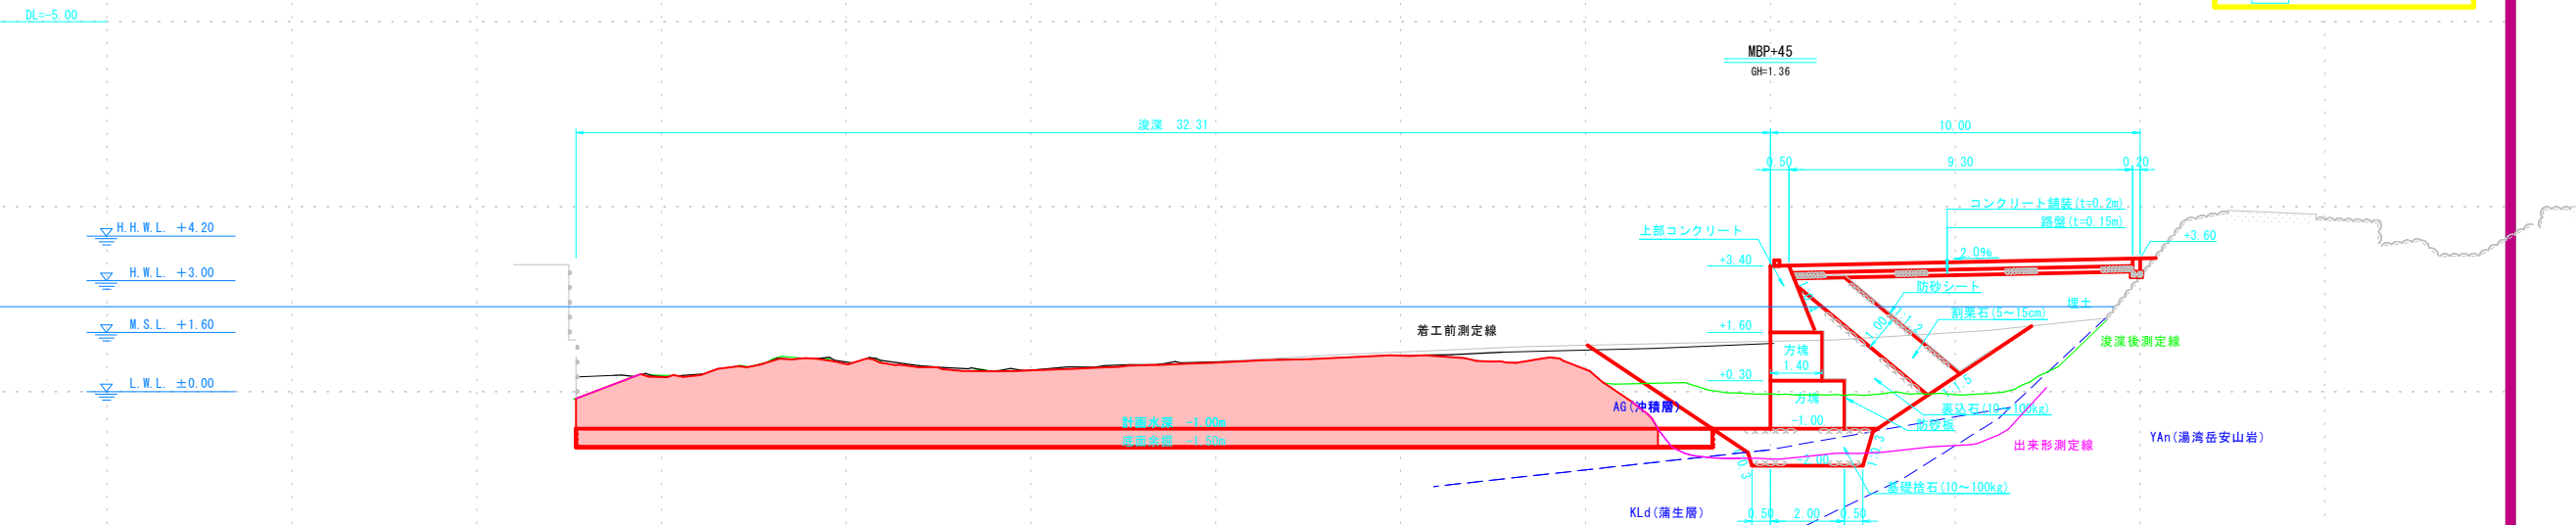

		MBP+40	
工程・規格	単位	数 量	
浚渫 (砂礫土) 水中	m <sup>2</sup>	-----	
浚渫 (岩盤) 水中	m <sup>2</sup>	36.12	
床掘 (岩盤) 水中	m <sup>2</sup>	-----	

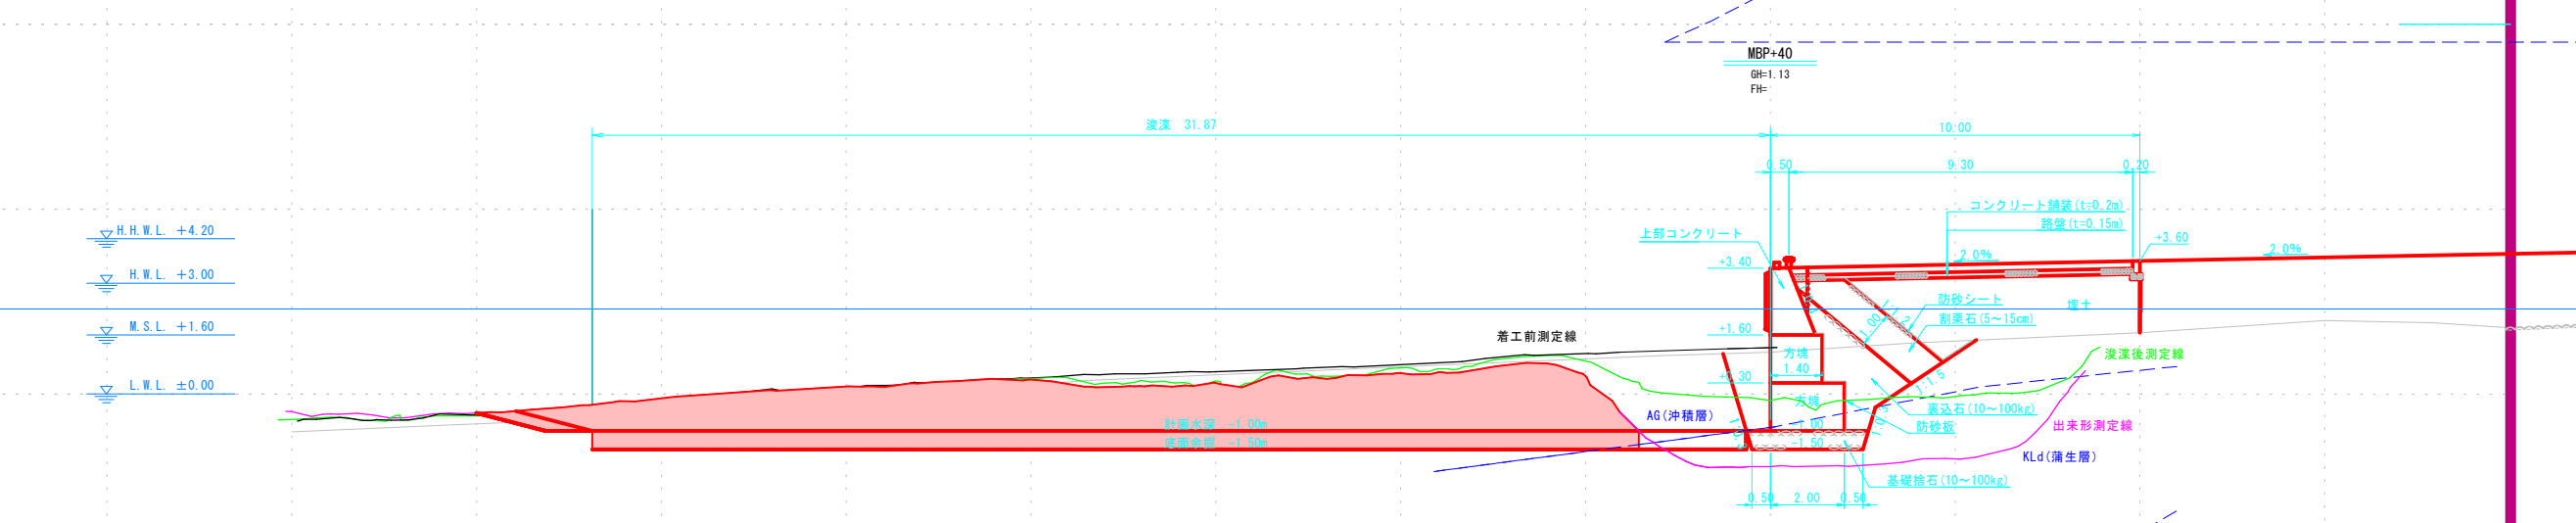

		MBP+30	
工種・規格	単位	数 量	
浚渫(砂礫土)水中	m <sup>2</sup>	-----	
浚渫(岩盤)水中	m <sup>2</sup>	0.91	
床掘(岩盤)水中	m <sup>2</sup>	-----	

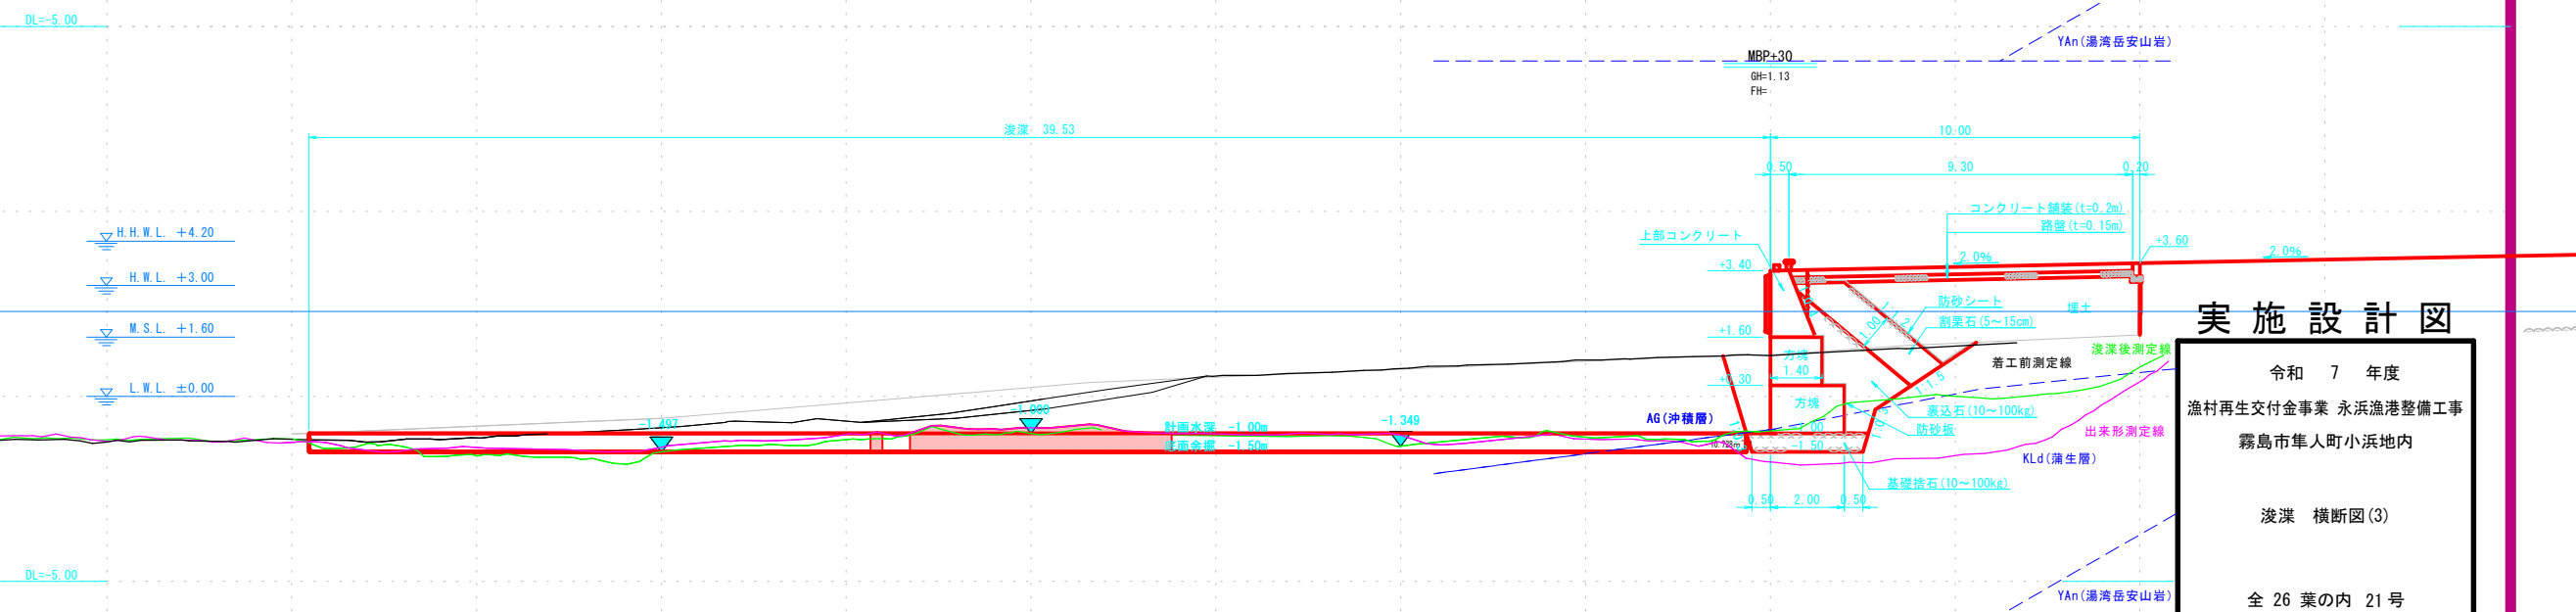

## 実施設計図

令和 7 年度  
漁村再生交付金事業 永浜漁港整備工事  
霧島市隼人町小浜地内

浚渫 横断図(3)

全 26 葉の内 21 号

縮尺 100分の1

霧島市